


知多都市計画 緒川駅東地区計画 計画図

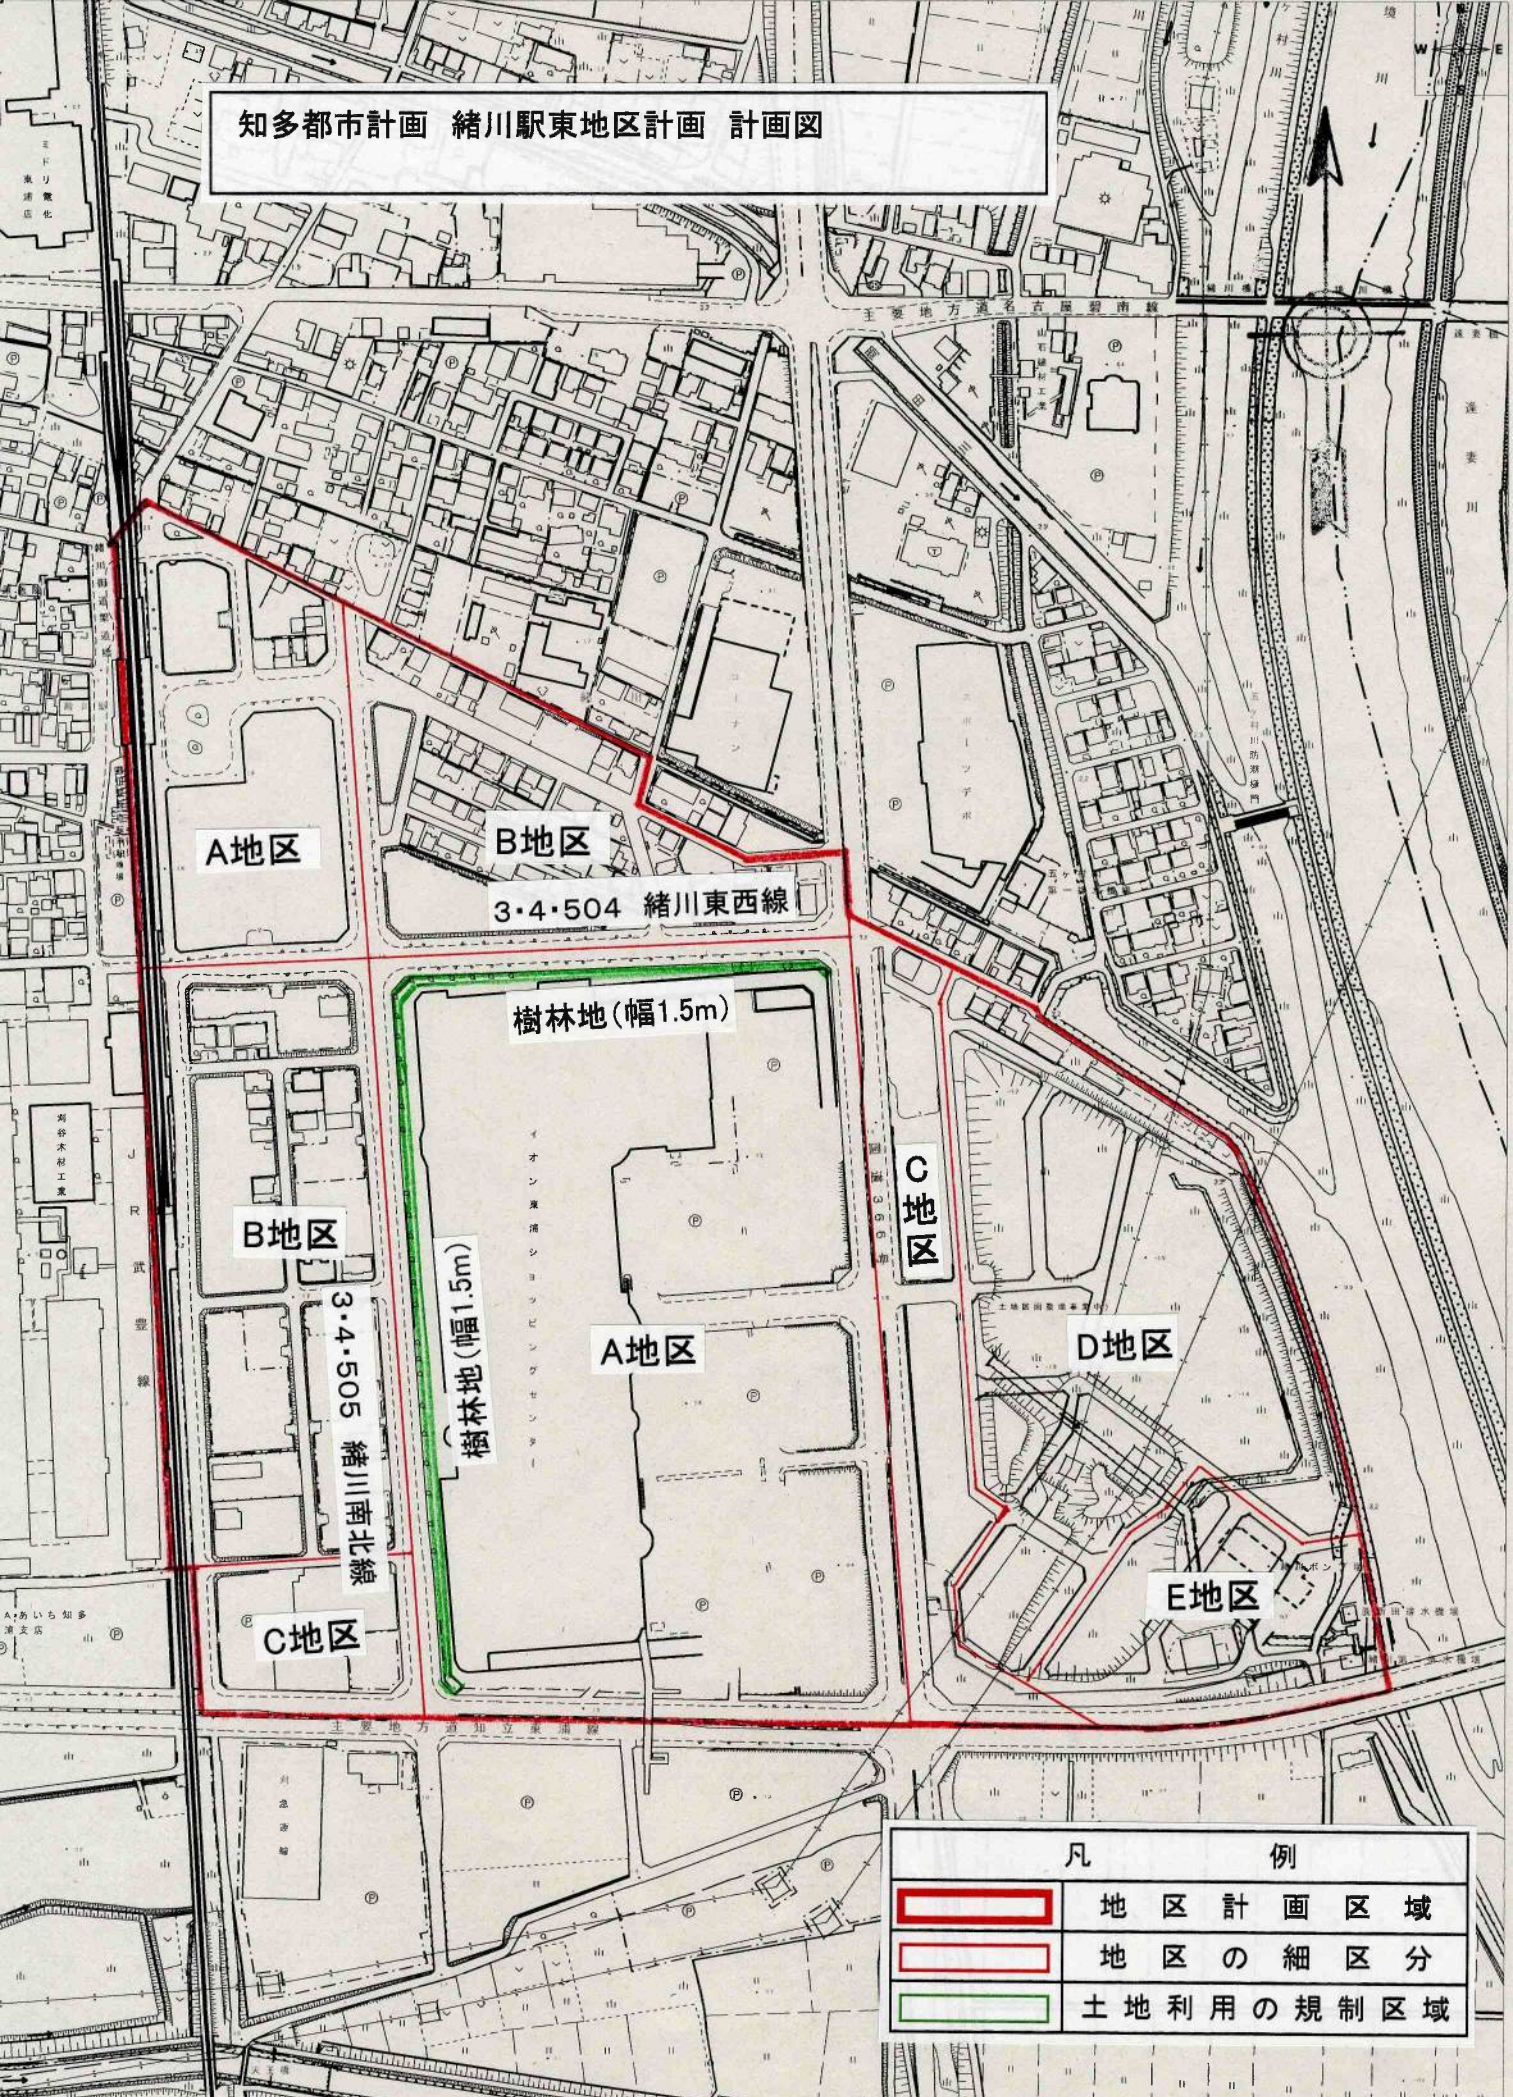

A地区

B地区

3・4・504 緒川東西線

樹林地(幅1.5m)

B地区

3・4・505 緒川南北線


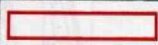
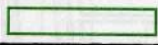
樹林地(幅1.5m)

A地区

C地区

D地区

E地区

凡 例	
	地区計画区域
	地区の細区分
	土地利用の規制区域

1/4000 (m)  
0 40 80 120 160 200