


設置図1

このはな館（物件番号20・21・22）

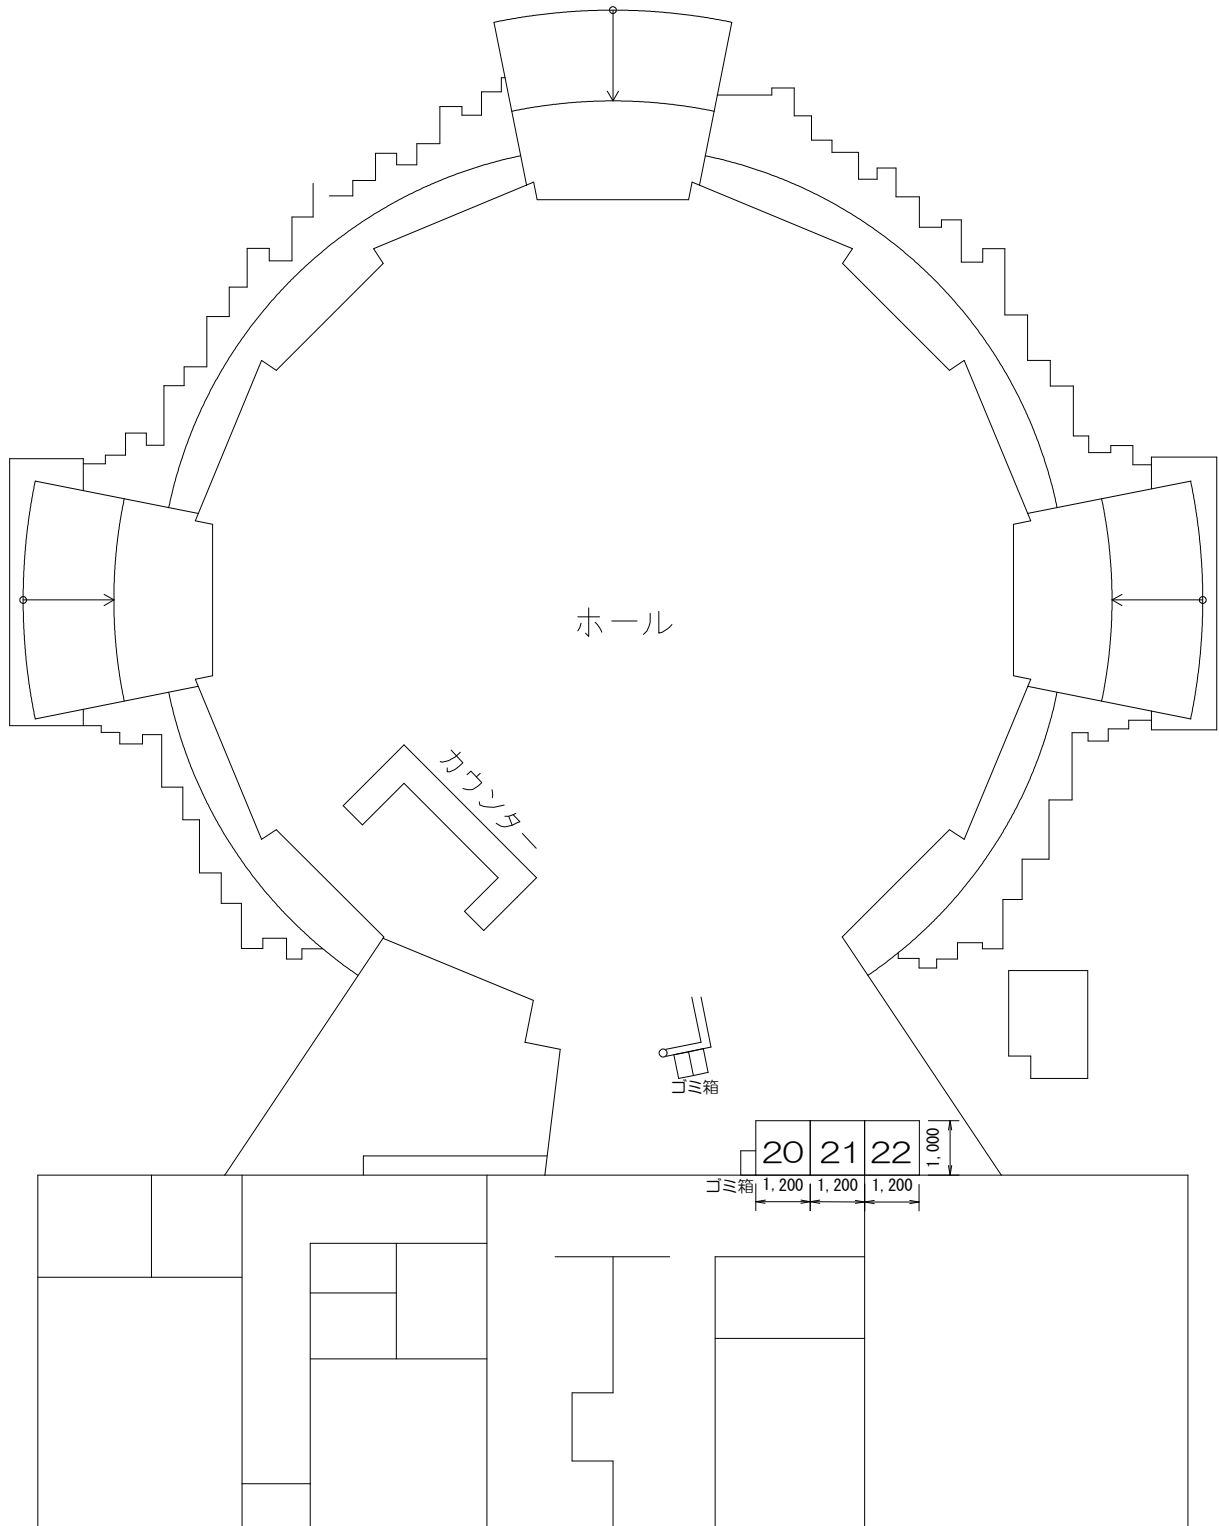

設置図2

於大公園（物件番号23・24・25・26）

