
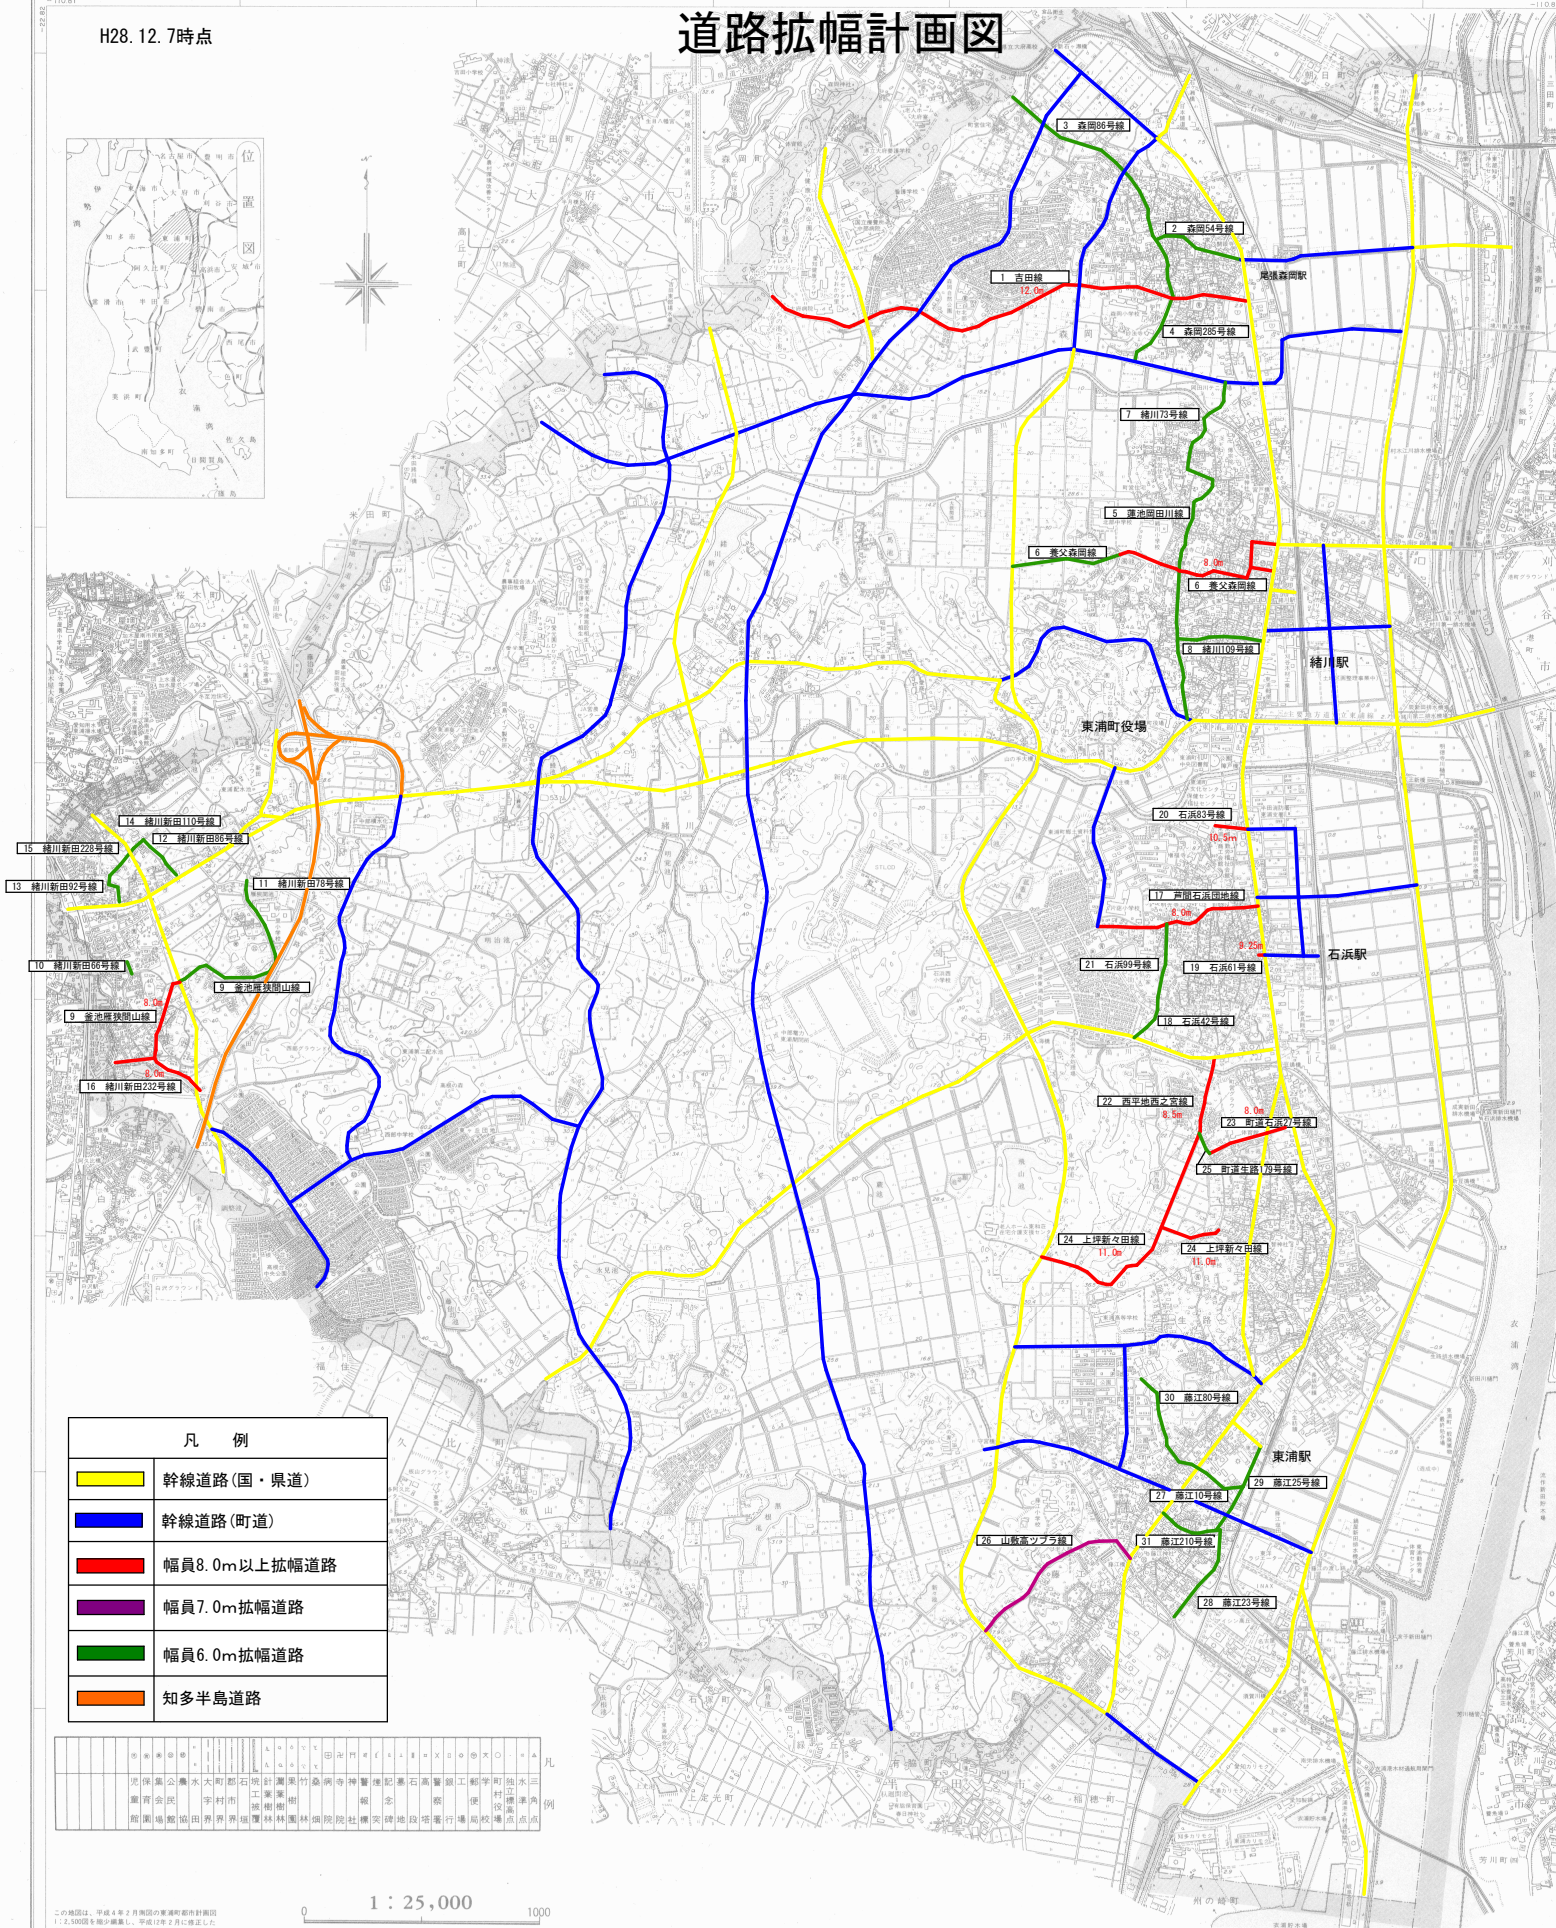


道路拡幅計画図

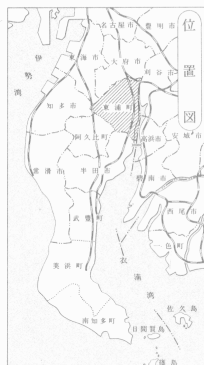

凡 例	
	幹線道路(国・県道)
	幹線道路(町道)
	幅員8.0m以上拡幅道路
	幅員7.0m拡幅道路
	幅員6.0m拡幅道路
	知多半島道路

[illegible]

1 : 25,000

1000

この地図は、
1:2,500国を
ものである。

-11906

玄關野木場