


道路拡幅計画 (石浜生路地区)

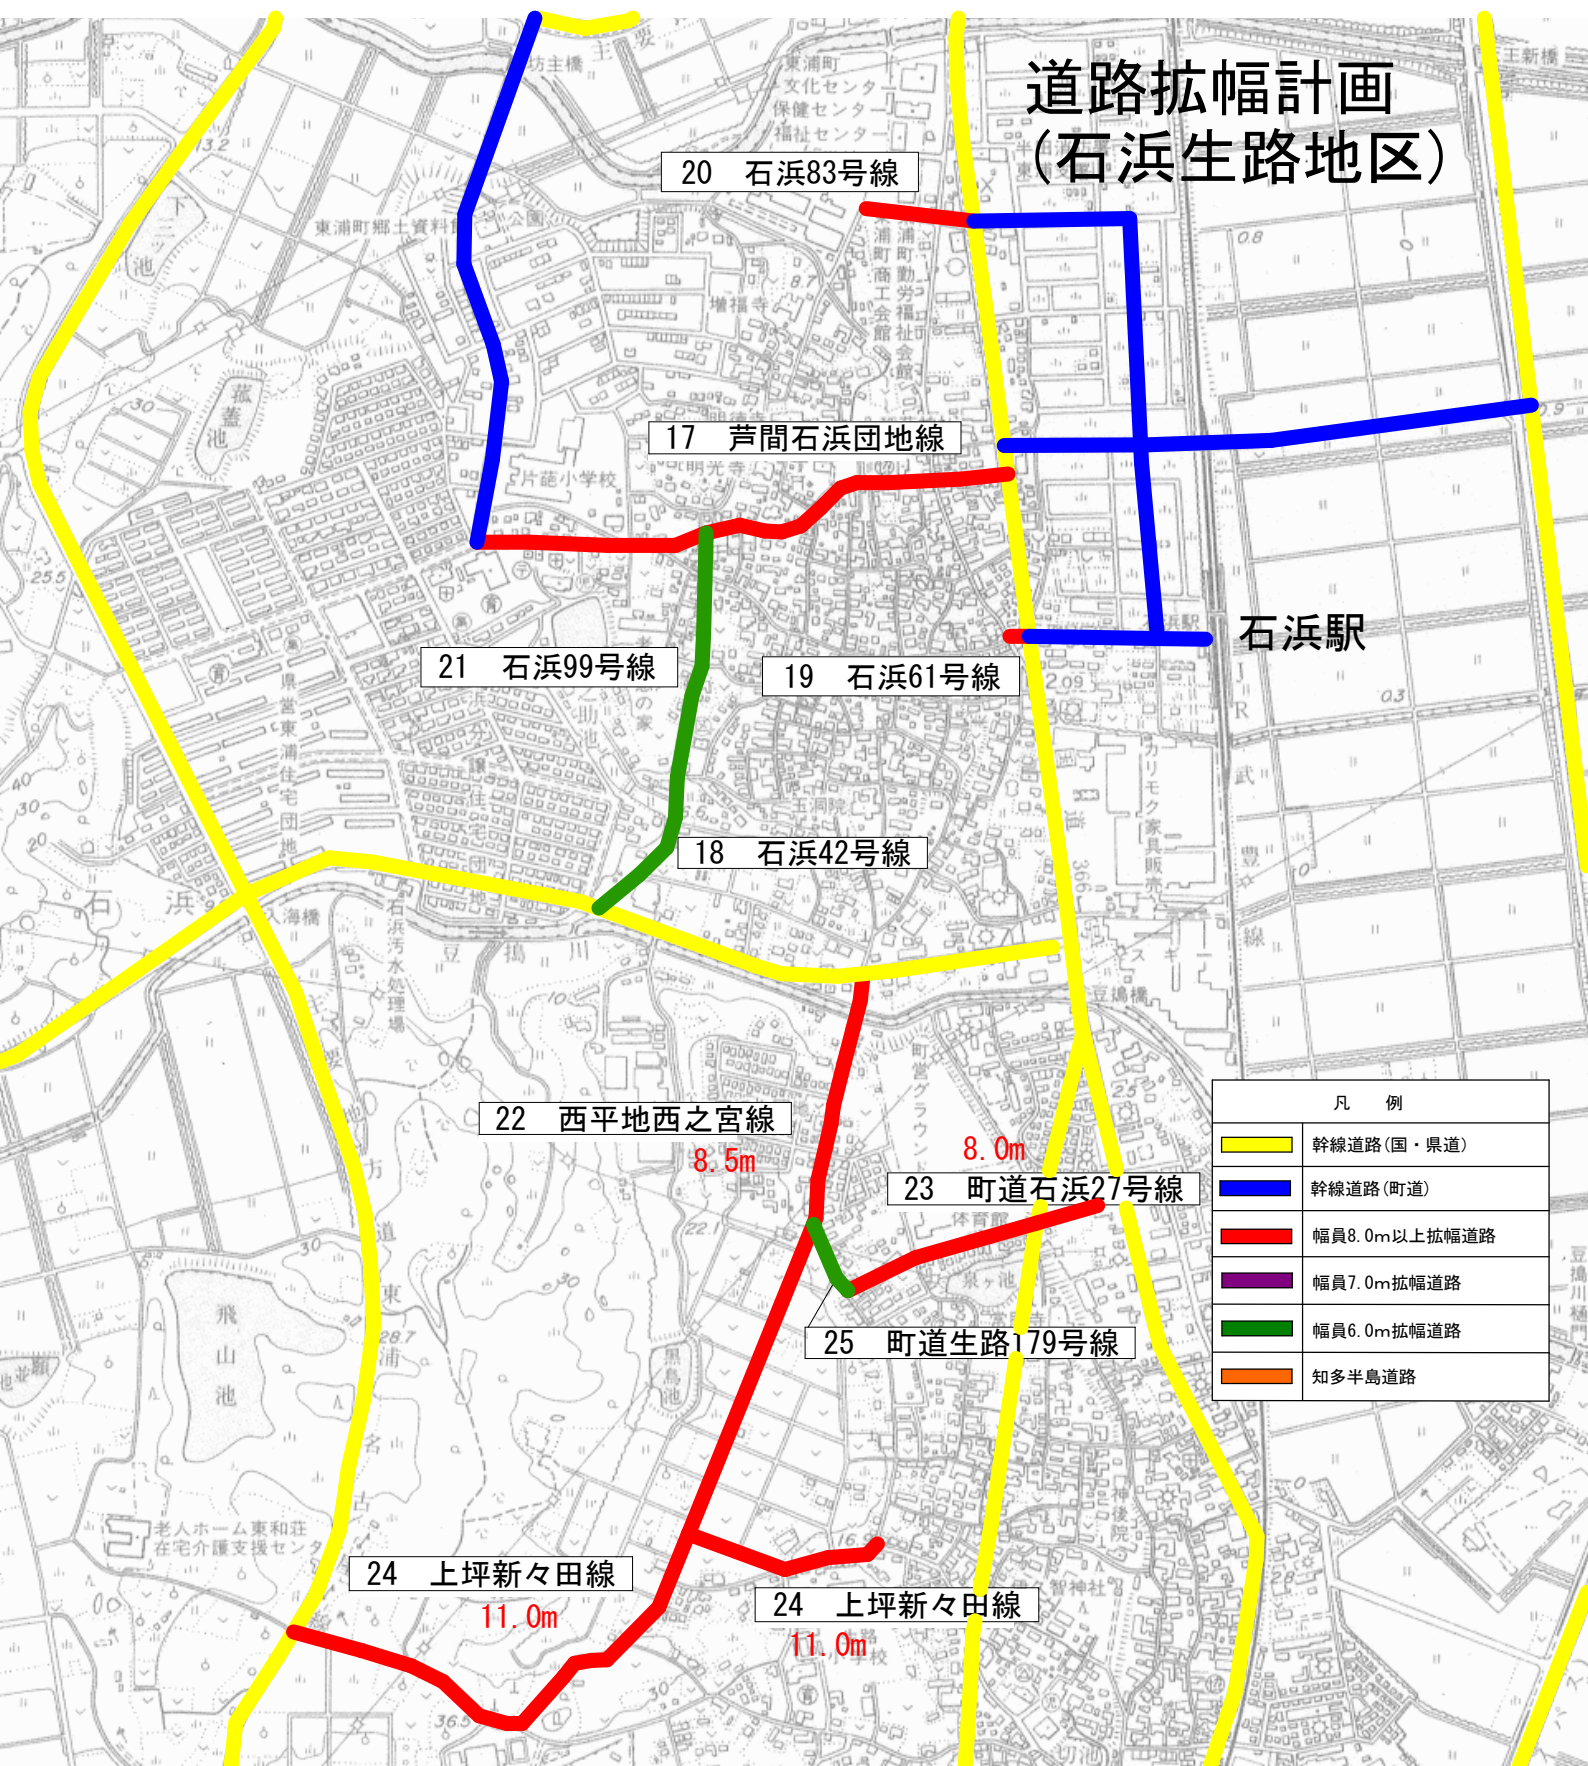

凡 例	
—	幹線道路(国・県道)
—	幹線道路(町道)
—	幅員8.0m以上拡幅道路
—	幅員7.0m拡幅道路
—	幅員6.0m拡幅道路
—	知多半島道路

20 石浜83号線

17 芦間石浜団地線

21 石浜99号線

19 石浜61号線

18 石浜42号線

22 西平地西之宮線

23 町道石浜27号線

25 町道生路179号線

24 上坪新々田線

24 上坪新々田線

石浜駅

8.5m

8.0m

11.0m

11.0m