


知多都市計画 相生の丘地区計画 計画図

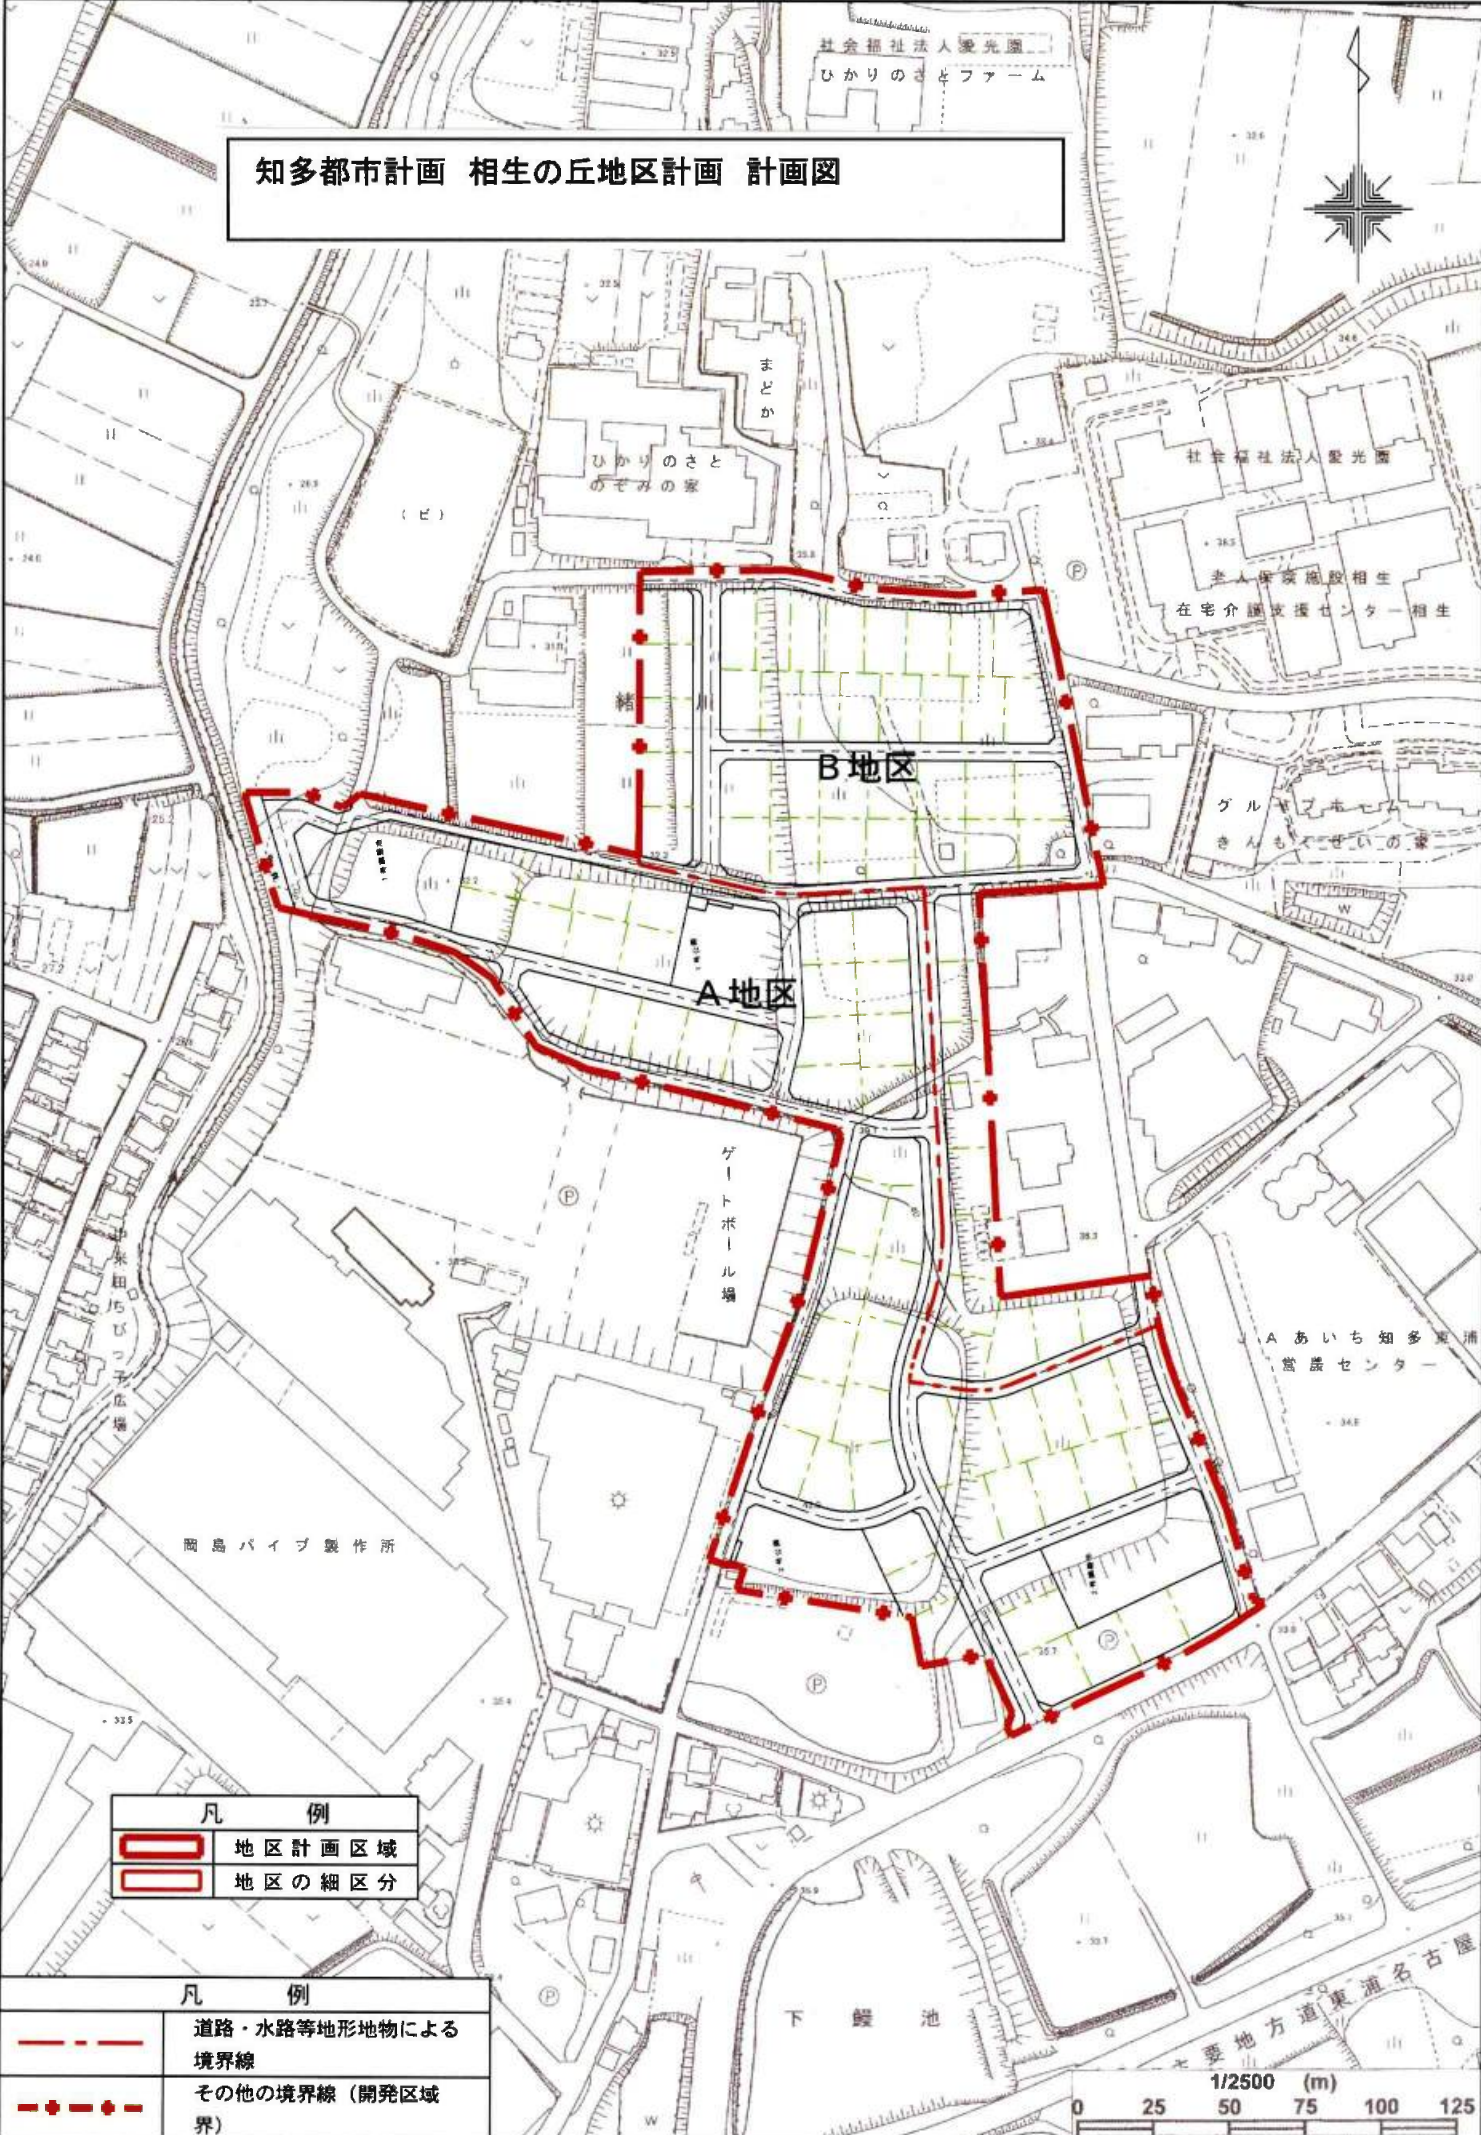

面図パイプ製作所

凡 例	
	地区計画区域
	地区の細区分

凡 例	
	道路・水路等地形地物による境界線
	その他の境界線（開発区域界）

