


知多都市計画東浦取手地区計画 計画図

1 / 1, 000

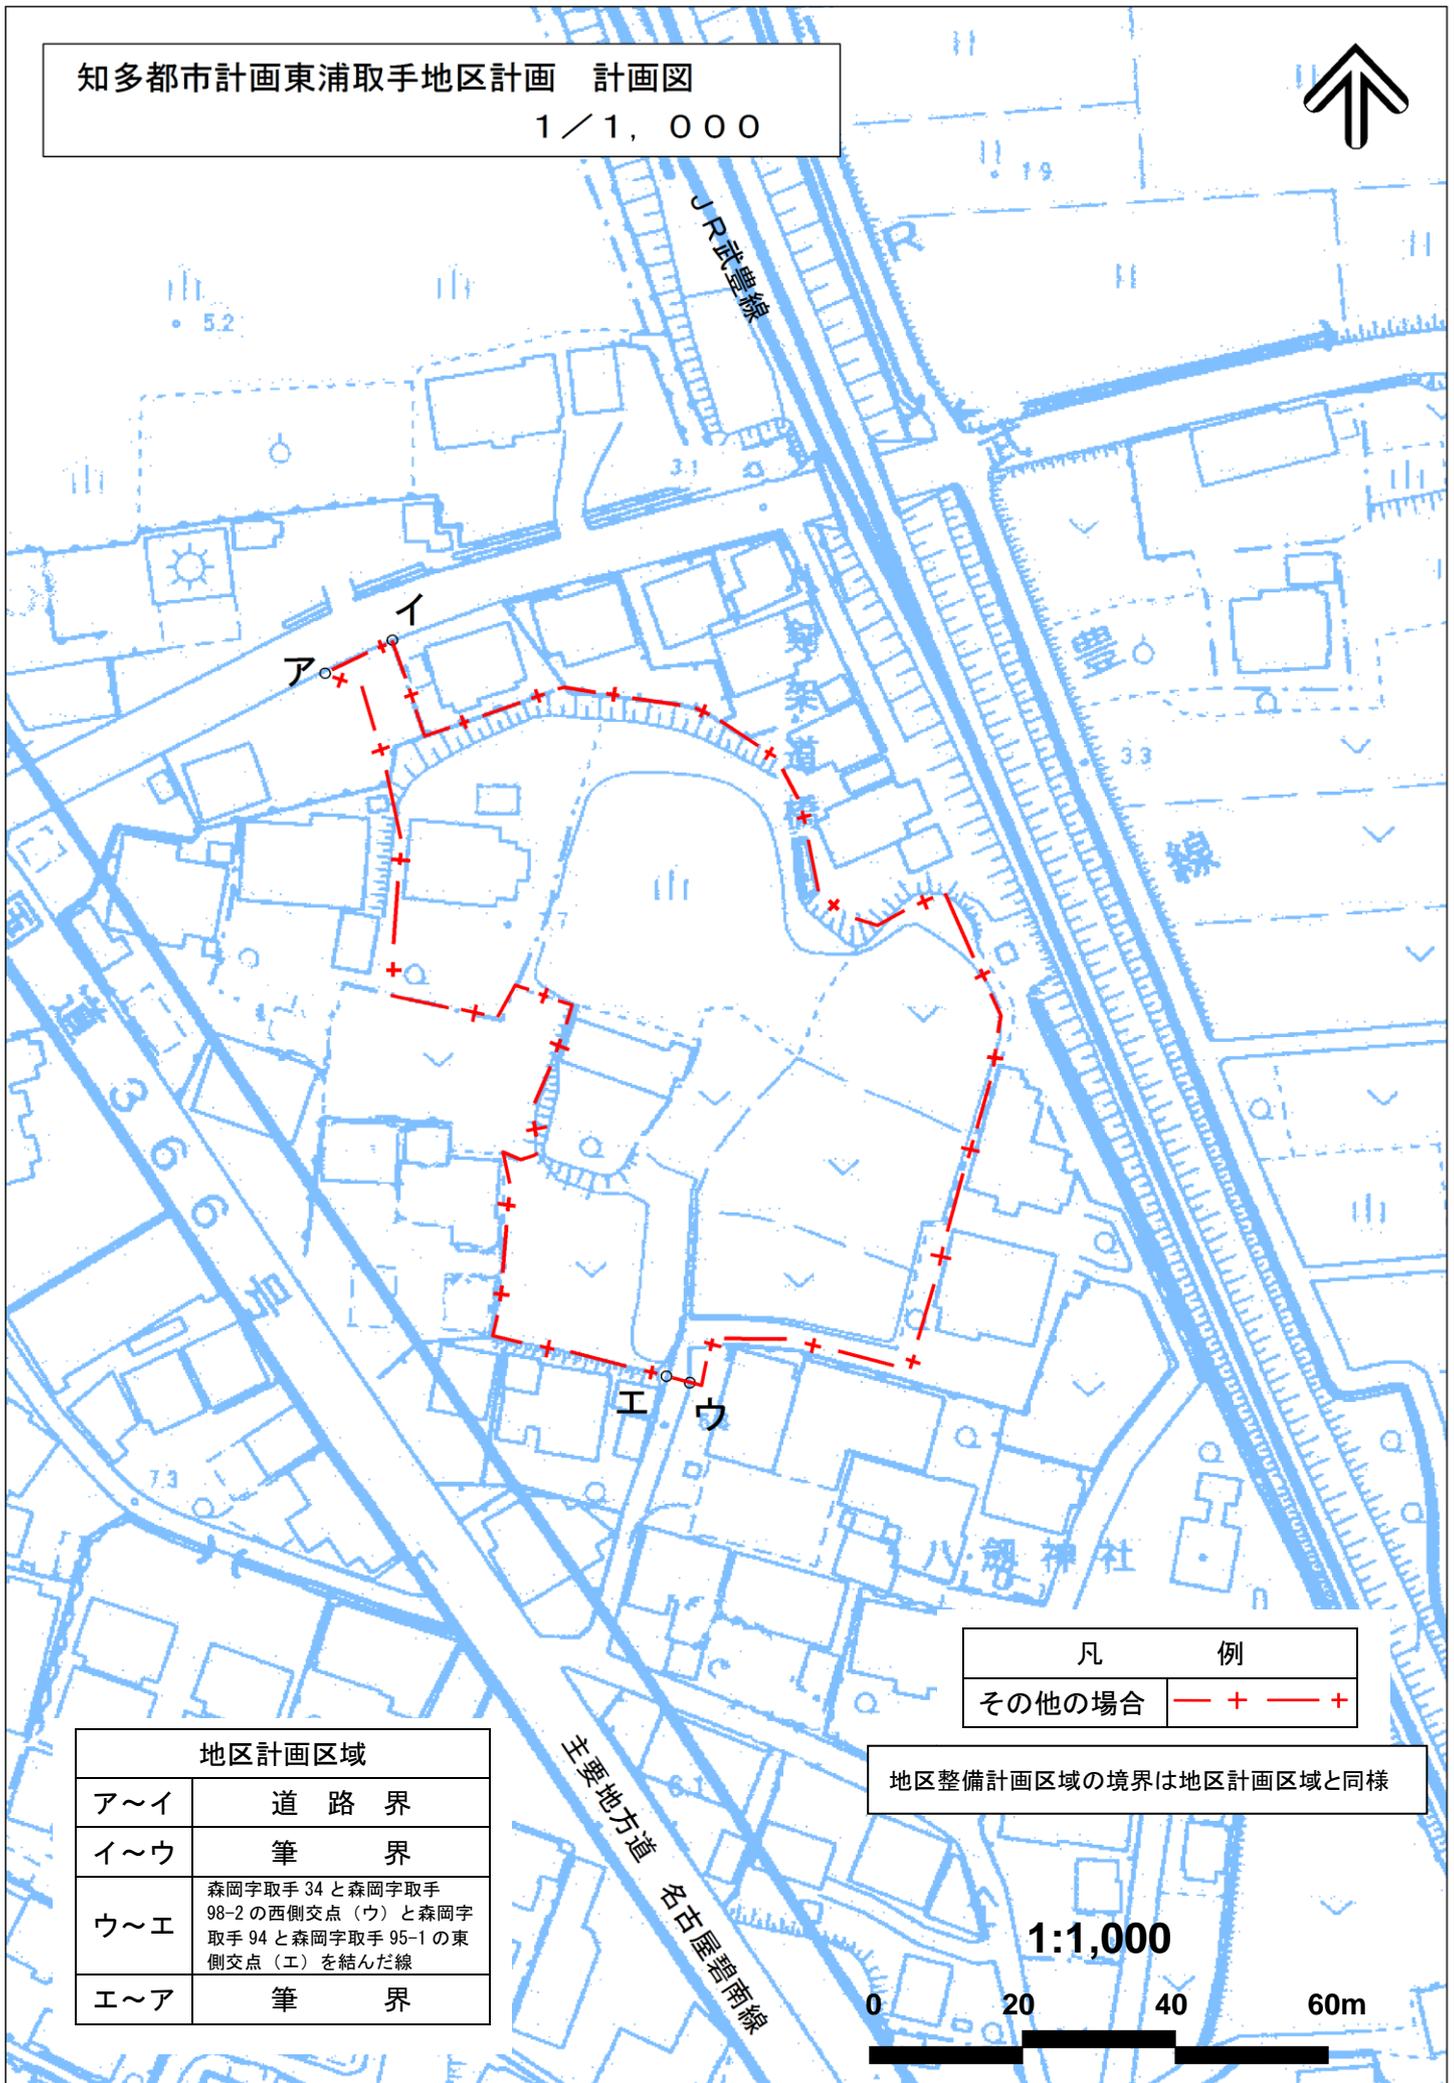

凡	例
その他の場合	— + — +

地区計画区域	
ア～イ	道路界
イ～ウ	筆界
ウ～エ	森岡字取手 34 と森岡字取手 98-2 の西側交点 (ウ) と森岡字取手 94 と森岡字取手 95-1 の東側交点 (エ) を結んだ線
エ～ア	筆界

地区整備計画区域の境界は地区計画区域と同様

1:1,000

