


●ふれあい交流ゾーン

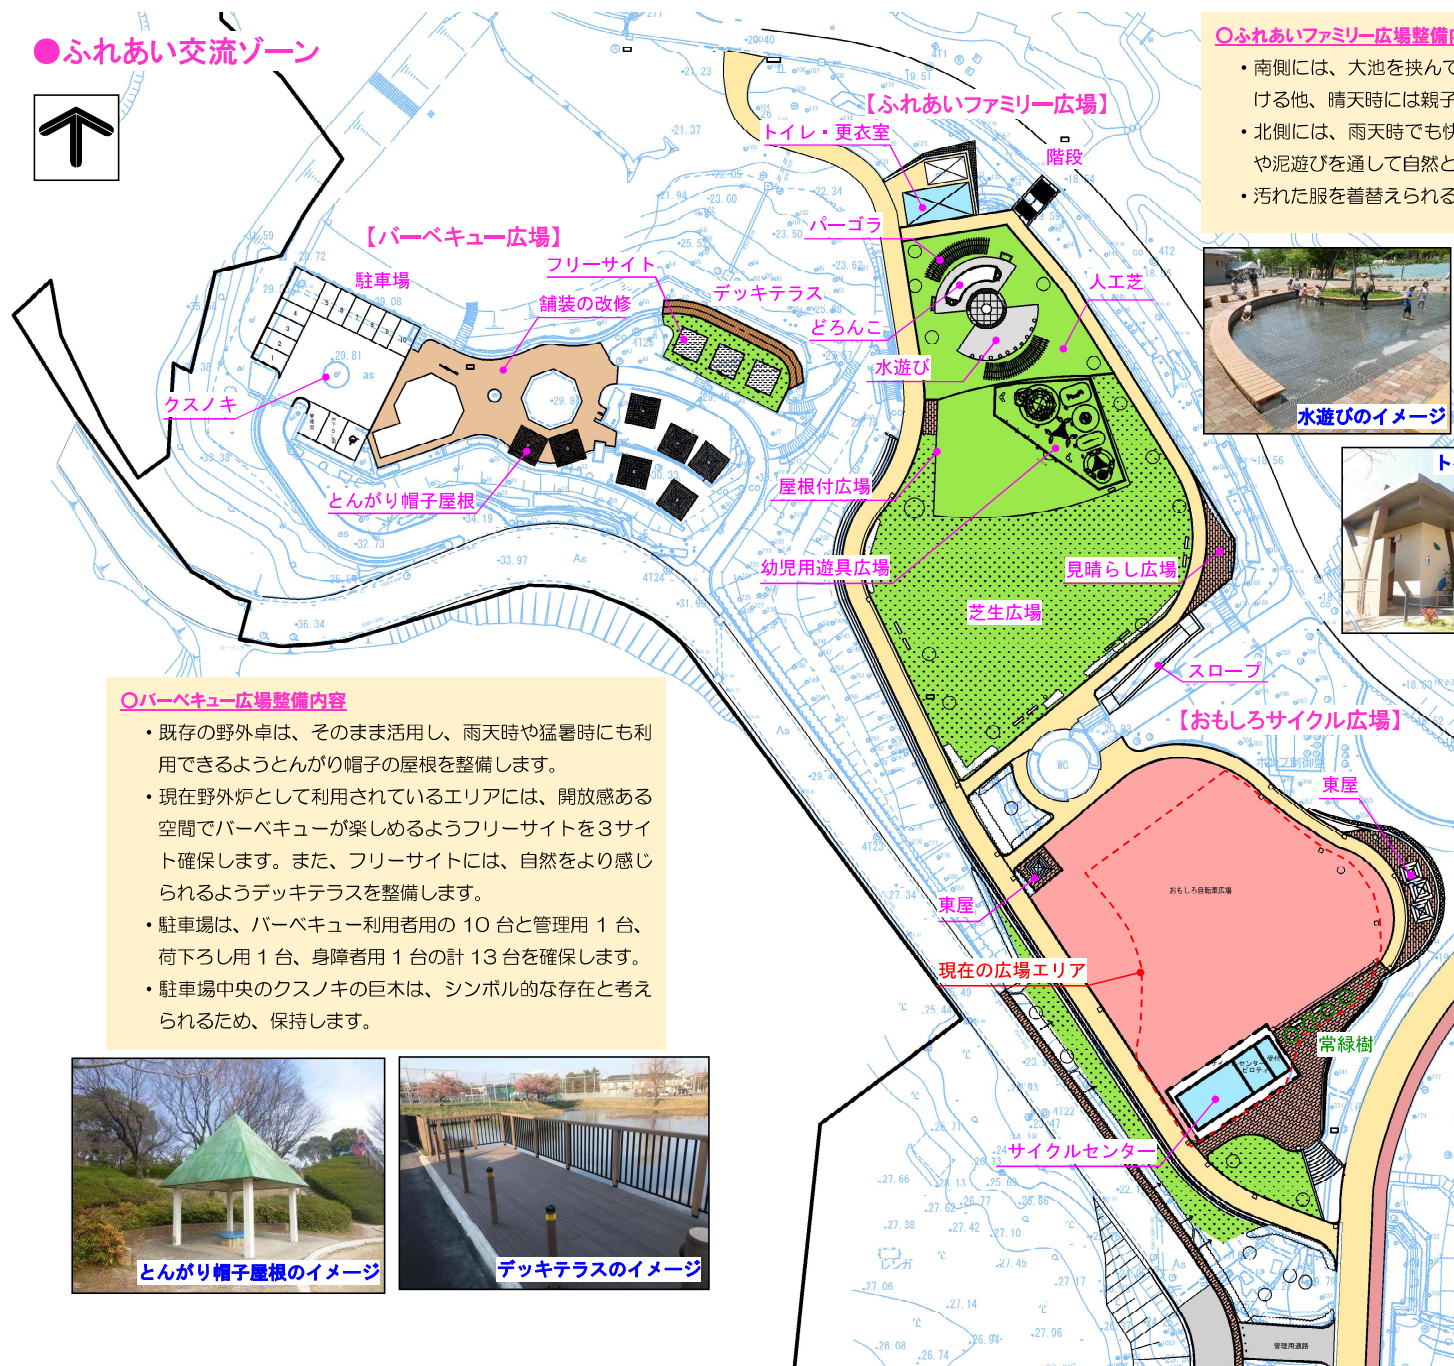

○バーベキュー広場整備内容

- ・既存の野外卓は、そのまま活用し、雨天時や猛暑時にも利用できるようにとんがり帽子の屋根を整備します。
- ・現在野外炉として利用されているエリアには、開放感ある空間でバーベキューが楽しめるようフリーサイトを3サイト確保します。また、フリーサイトには、自然をより感じられるようデッキテラスを整備します。
- ・駐車場は、バーベキュー利用者用の10台と管理用1台、荷下ろし用1台、身障者用1台の計13台を確保します。
- ・駐車場中央のクスノキの巨木は、シンボリックな存在と考えられるため、保持します。



とんがり帽子屋根のイメージ



デッキテラスのイメージ

○ふれあいファミリー広場整備内容

- ・南側には、大池を挟んでこのはな館方向を眺望する視点場として、見晴らし広場を設ける他、晴天時には親子でピクニックが楽しめる芝生広場を整備します。
- ・北側には、雨天時でも快適に遊べる幼児用遊具広場を備えた屋根付き広場と、水遊びや泥遊びを通して自然と触れ合う遊び場を整備します。
- ・汚れた服を着替えられるように、更衣室を兼ね備えたトイレを新たに整備します。



水遊びのイメージ



どんりこのイメージ



屋根付き広場のイメージ



トイレのイメージ



幼児用遊具広場のイメージ

○おもしろサイクル広場整備内容

- ・新設園路の整備に伴い、サイクルセンターを新たに南側に整備します。
- ・既存の第2駐車場までの進入路を撤去することで、広場エリアを広く確保します。また東側も石積み擁壁を一部改修し、広場エリアの拡張を図る他、東屋を充実させ、親が見守れるスペースを確保します。
- ・サイクルセンターの東側には、緑陰を確保できる常緑樹を配置するとともに、ベンチを整備し、親が見守れるスペースを充実させます。



サイクルセンターのイメージ