


於大公園再整備基本設計

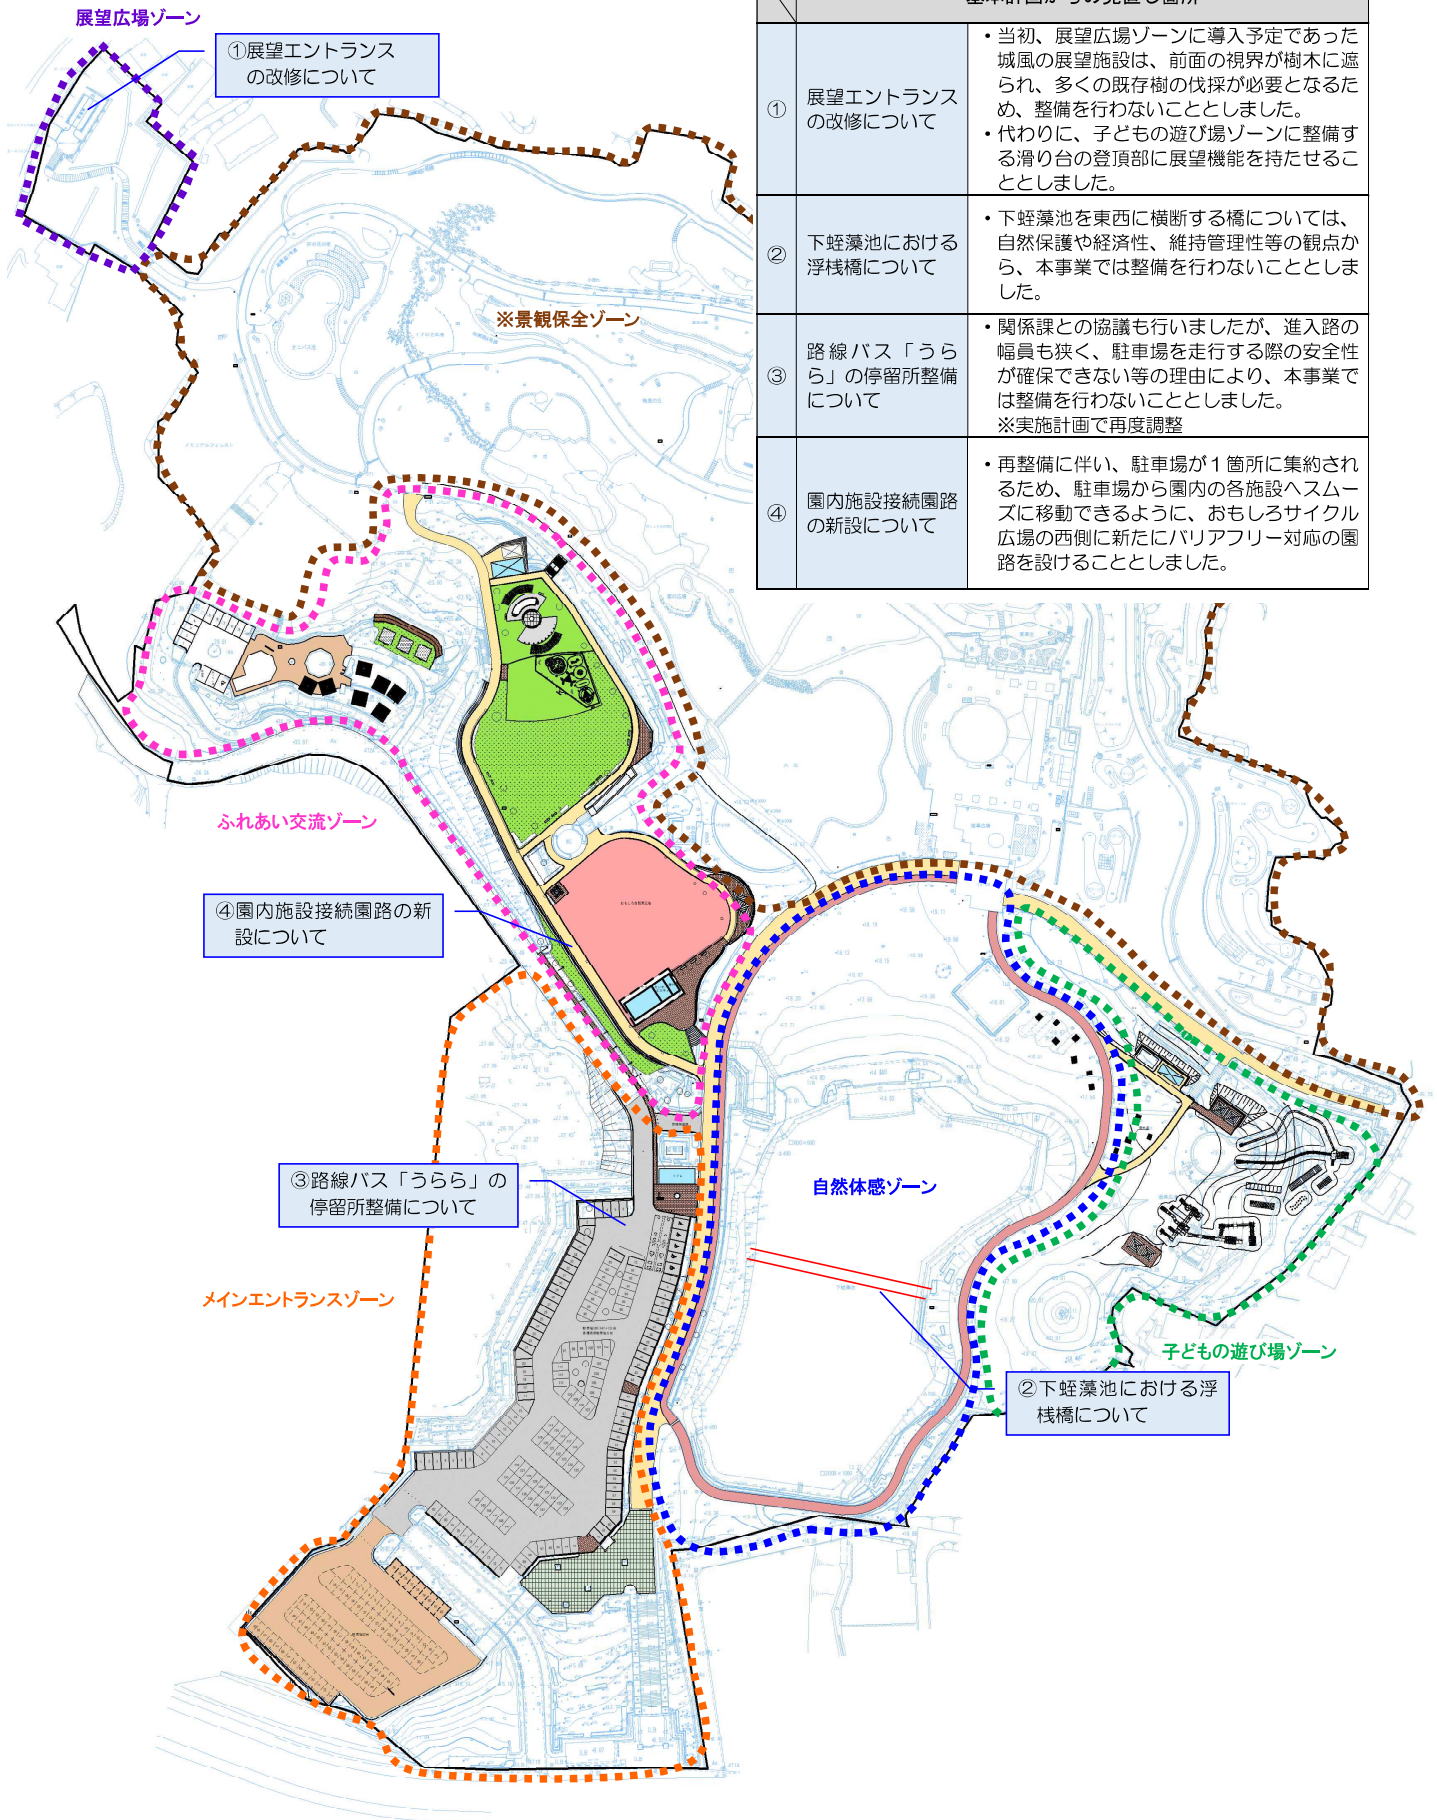

基本計画からの見直し箇所	
① 展望エントランスの改修について	<ul style="list-style-type: none"> ・当初、展望広場ゾーンに導入予定であった城風の展望施設は、前面の視界が樹木に遮られ、多くの既存樹の伐採が必要となるため、整備を行わないこととしました。 ・代わりに、子どもの遊び場ゾーンに整備する滑り台の登頂部に展望機能を持たせることとしました。
② 下蛭藻池における浮棧橋について	<ul style="list-style-type: none"> ・下蛭藻池を東西に横断する橋については、自然保護や経済性、維持管理性等の観点から、本事業では整備を行わないこととしました。
③ 路線バス「うらら」の停留所整備について	<ul style="list-style-type: none"> ・関係課との協議も行いましたが、進入路の幅員も狭く、駐車場を走行する際の安全性が確保できない等の理由により、本事業では整備を行わないこととしました。 ※実施計画で再度調整
④ 園内施設接続通路の新設について	<ul style="list-style-type: none"> ・再整備に伴い、駐車場が1箇所に集約されるため、駐車場から園内の各施設へスムーズに移動できるように、おもしろサイクル広場の西側に新たにバリアフリー対応の園路を設けることとしました。

※各ゾーンの整備内容は、次頁以降を参照してください。