平面図の作成例

平　面　図
（申請／完了）
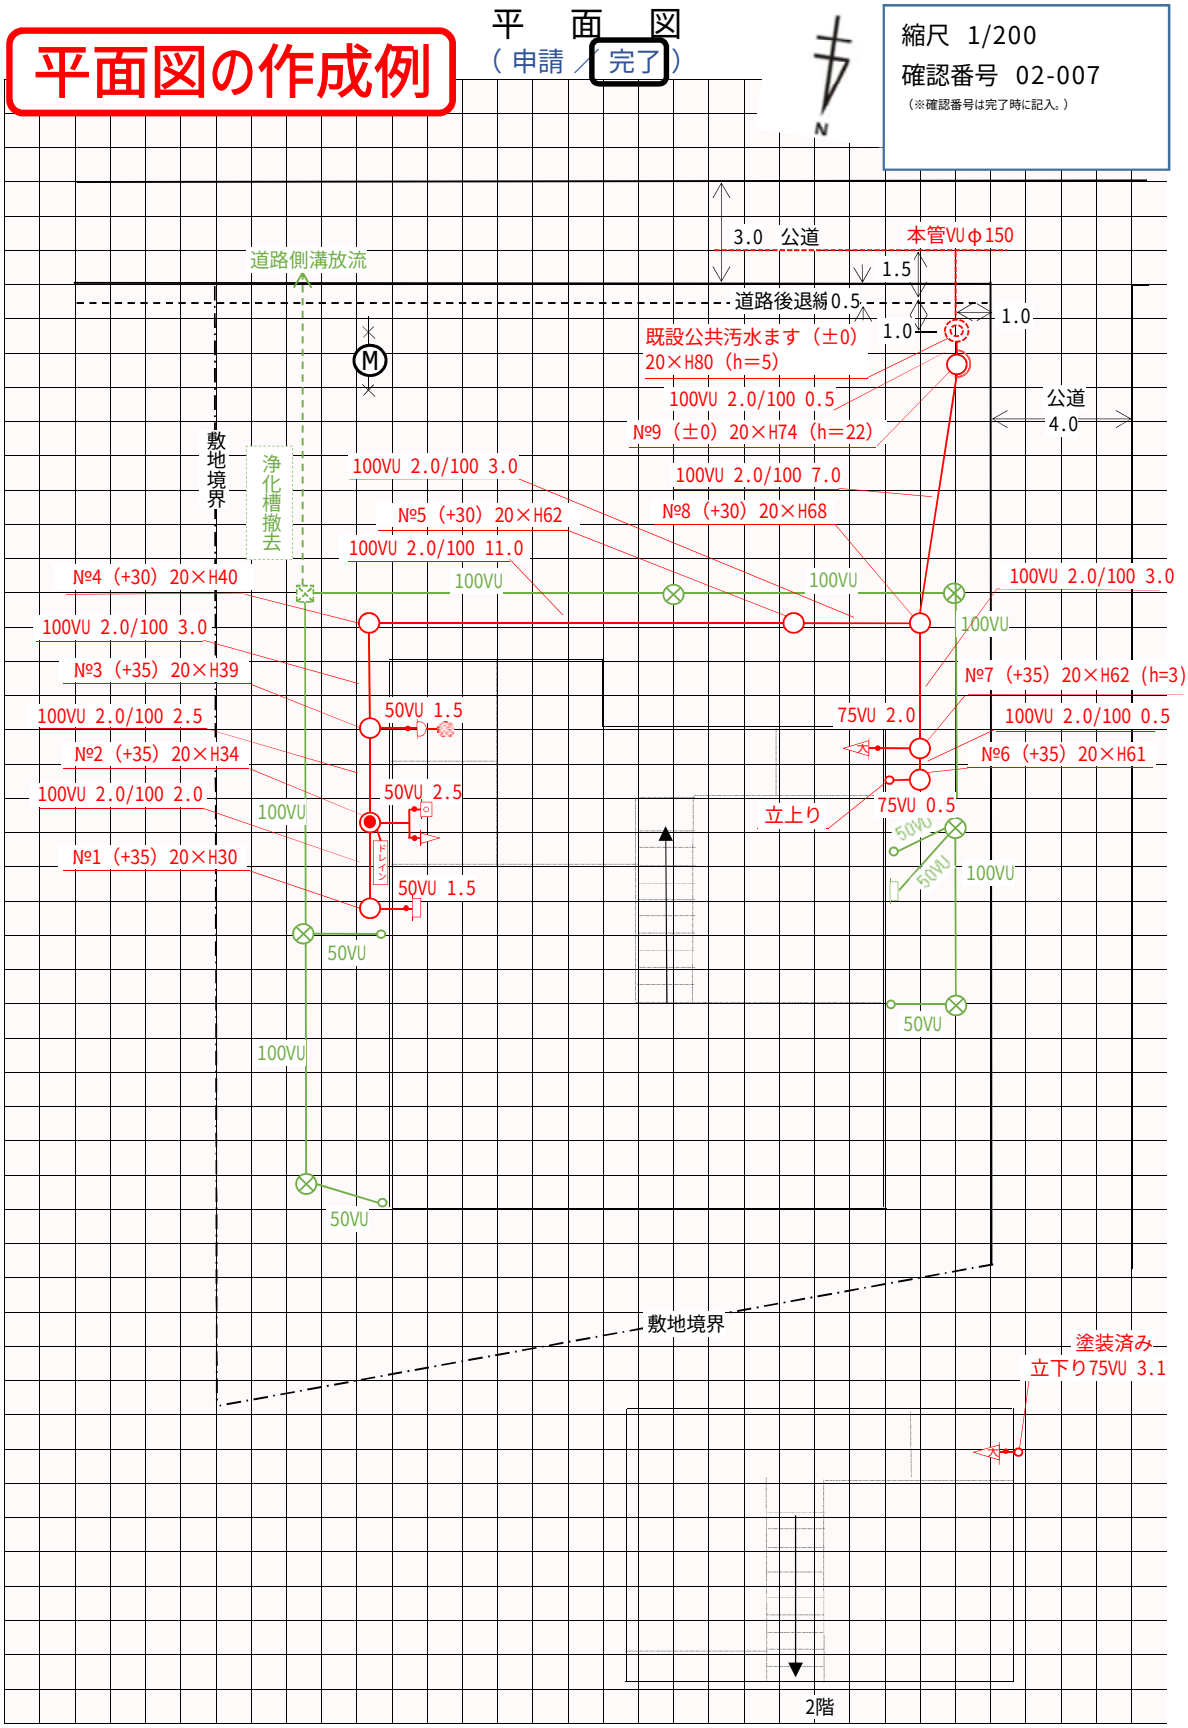
縮尺　1/200
確認番号　02-007
（※確認番号は完了時に記入。）