



# 位置図 1/10000

大 府 市

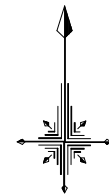

凡 例	
<span style="color: green;">—</span>	年 1 回施工
<span style="color: red;">—</span>	年 2 回施工
△	刈り倒し施工

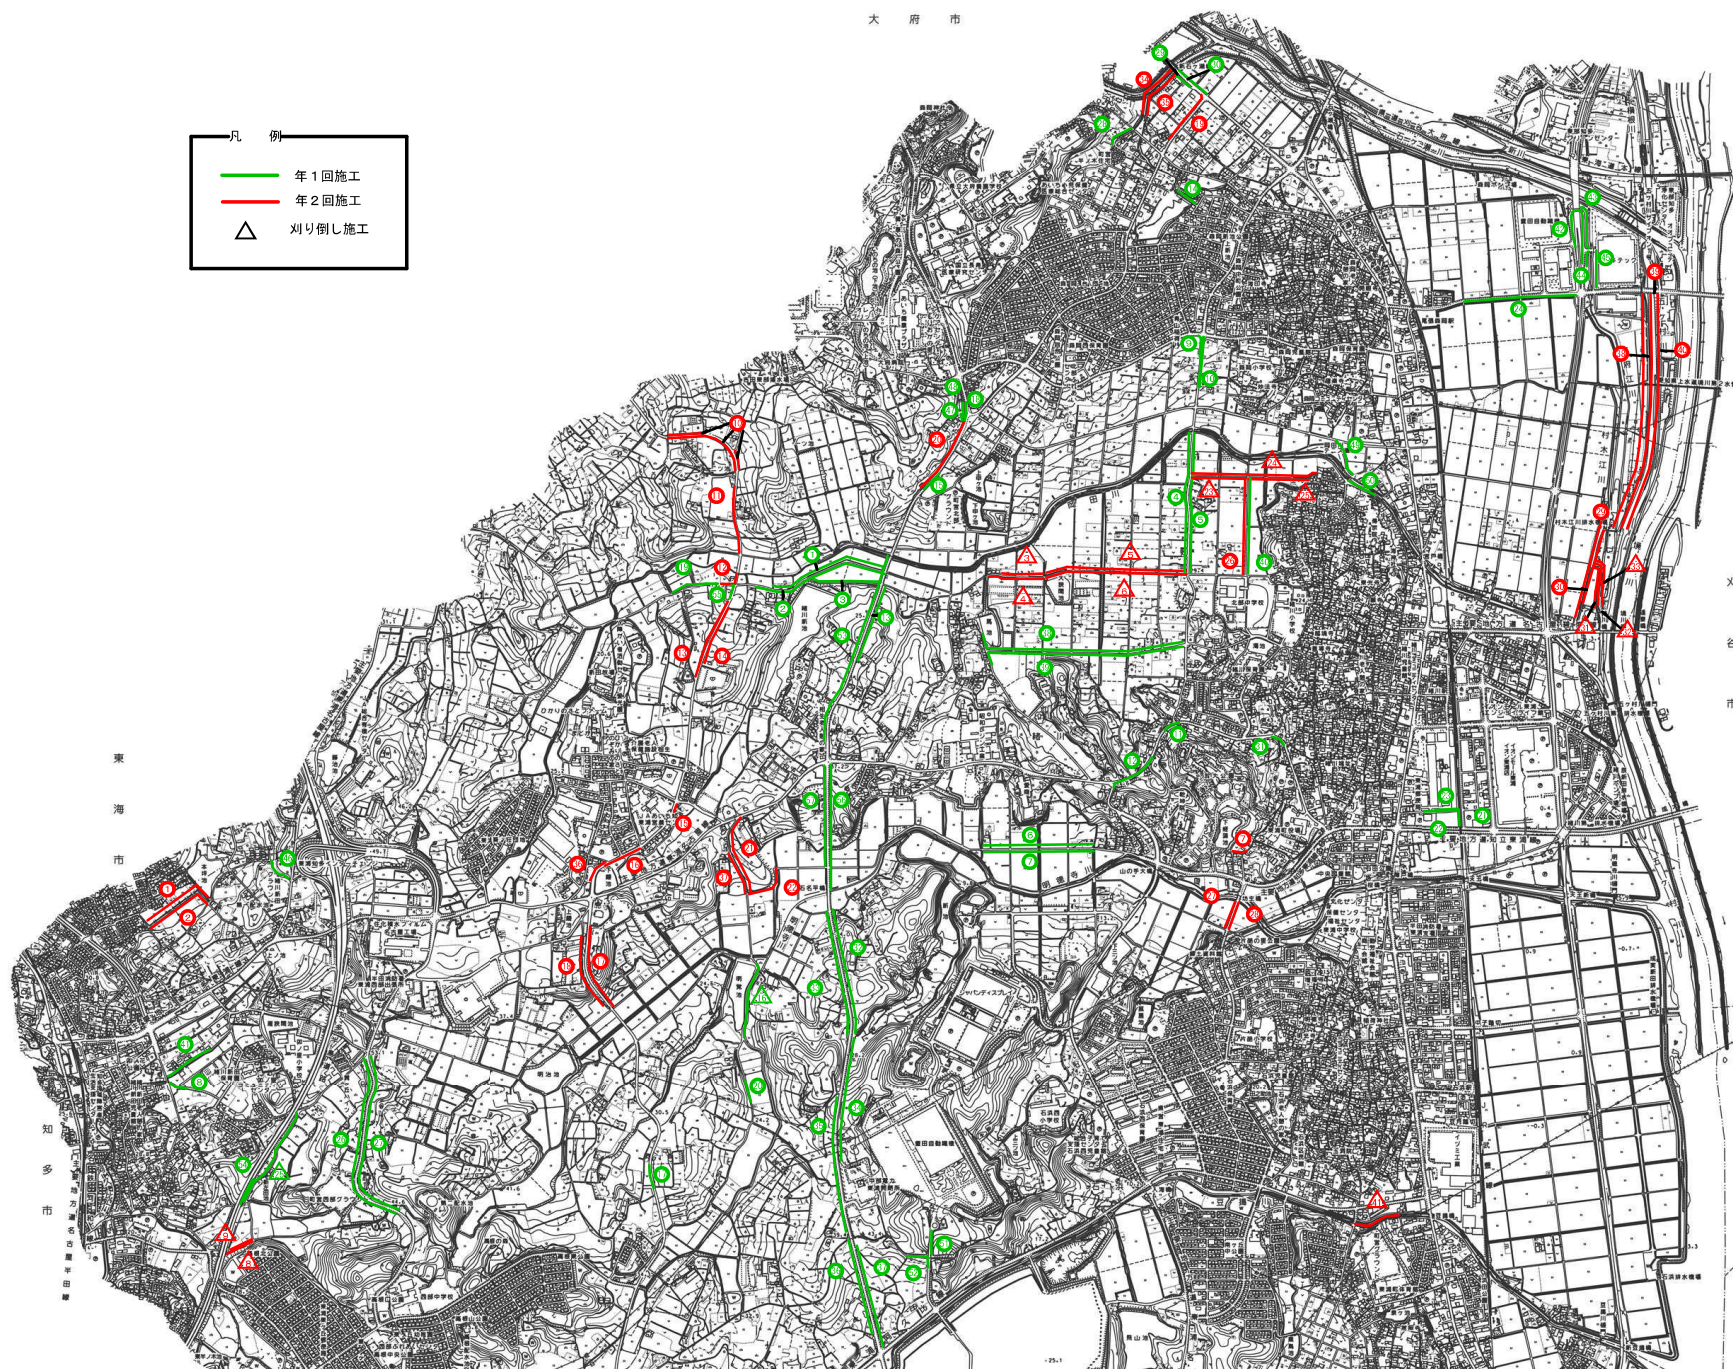

刈  
谷  
市

東  
海  
市

知  
多  
市

工事名	交通安全施設維持管理工事 (6-1工区)
路線名	町道森岡郷江線始め
工事箇所	知多郡東浦町大字森岡平田地内始め
名称	位置図
縮尺	用紙サイズA1 図示のとおり 用紙サイズA3 図示のとおり×1/2
図面番号	全 3 葉の内 1 号
東浦町建設部土木維持管理課	