


位置図 1/10000

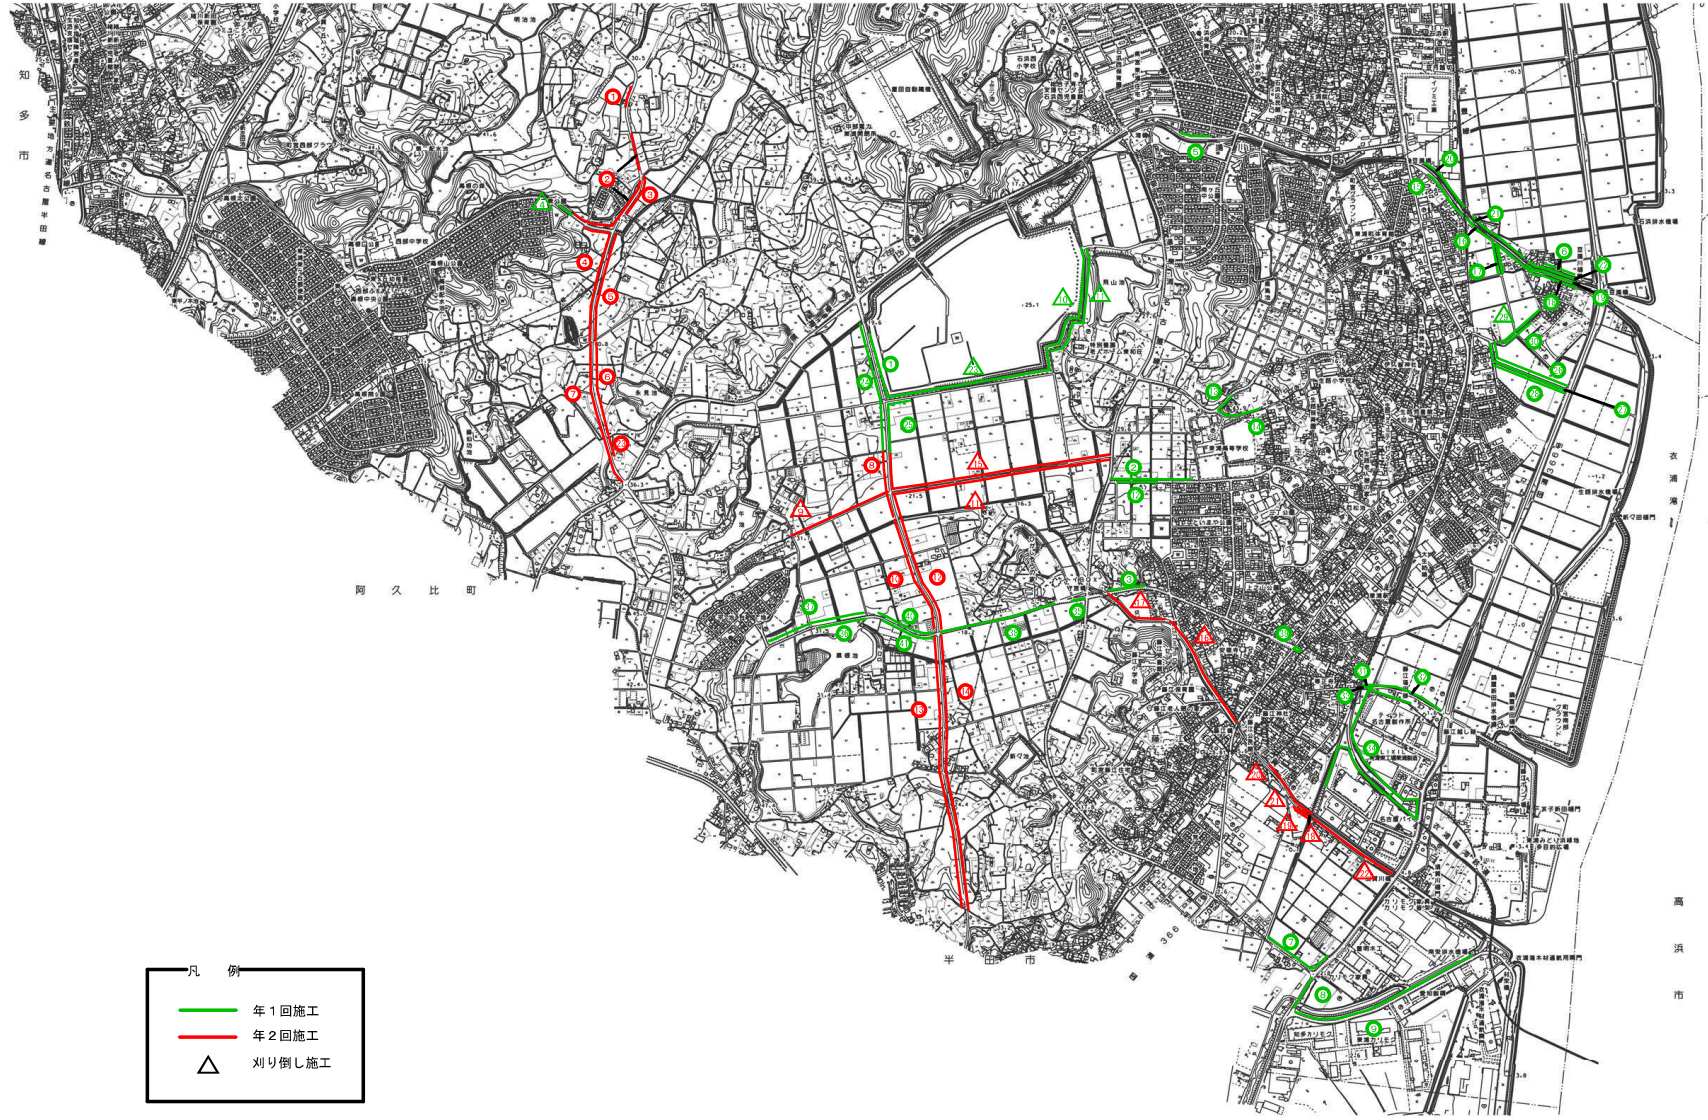

| 凡 例 | |
|--------------------------------------|---------|
| — | 年 1 回施工 |
| — | 年 2 回施工 |
| △ | 刈り倒し施工 |

| | |
|---------------|--------------------------------------|
| 工事名 | 交通安全施設維持管理工事 (6-2工区) |
| 路線名 | 町道石浜192号線沿め |
| 工事箇所 | 知多郡東浦町大字生路平平根一区内沿め |
| 名称 | 位置図 |
| 縮尺 | 用紙サイズA1 図示の上より 用紙サイズB3 図示の上より×1/2 |
| 図面番号 | 全 3 葉の内 1 号 |
| 東浦町建設部土木維持管理課 | |