



# 位置図 1/10000

大 府 市

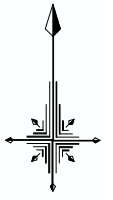

- 凡 例
- 年1回施工
  - 年2回施工
  - △ 刈り倒し施工

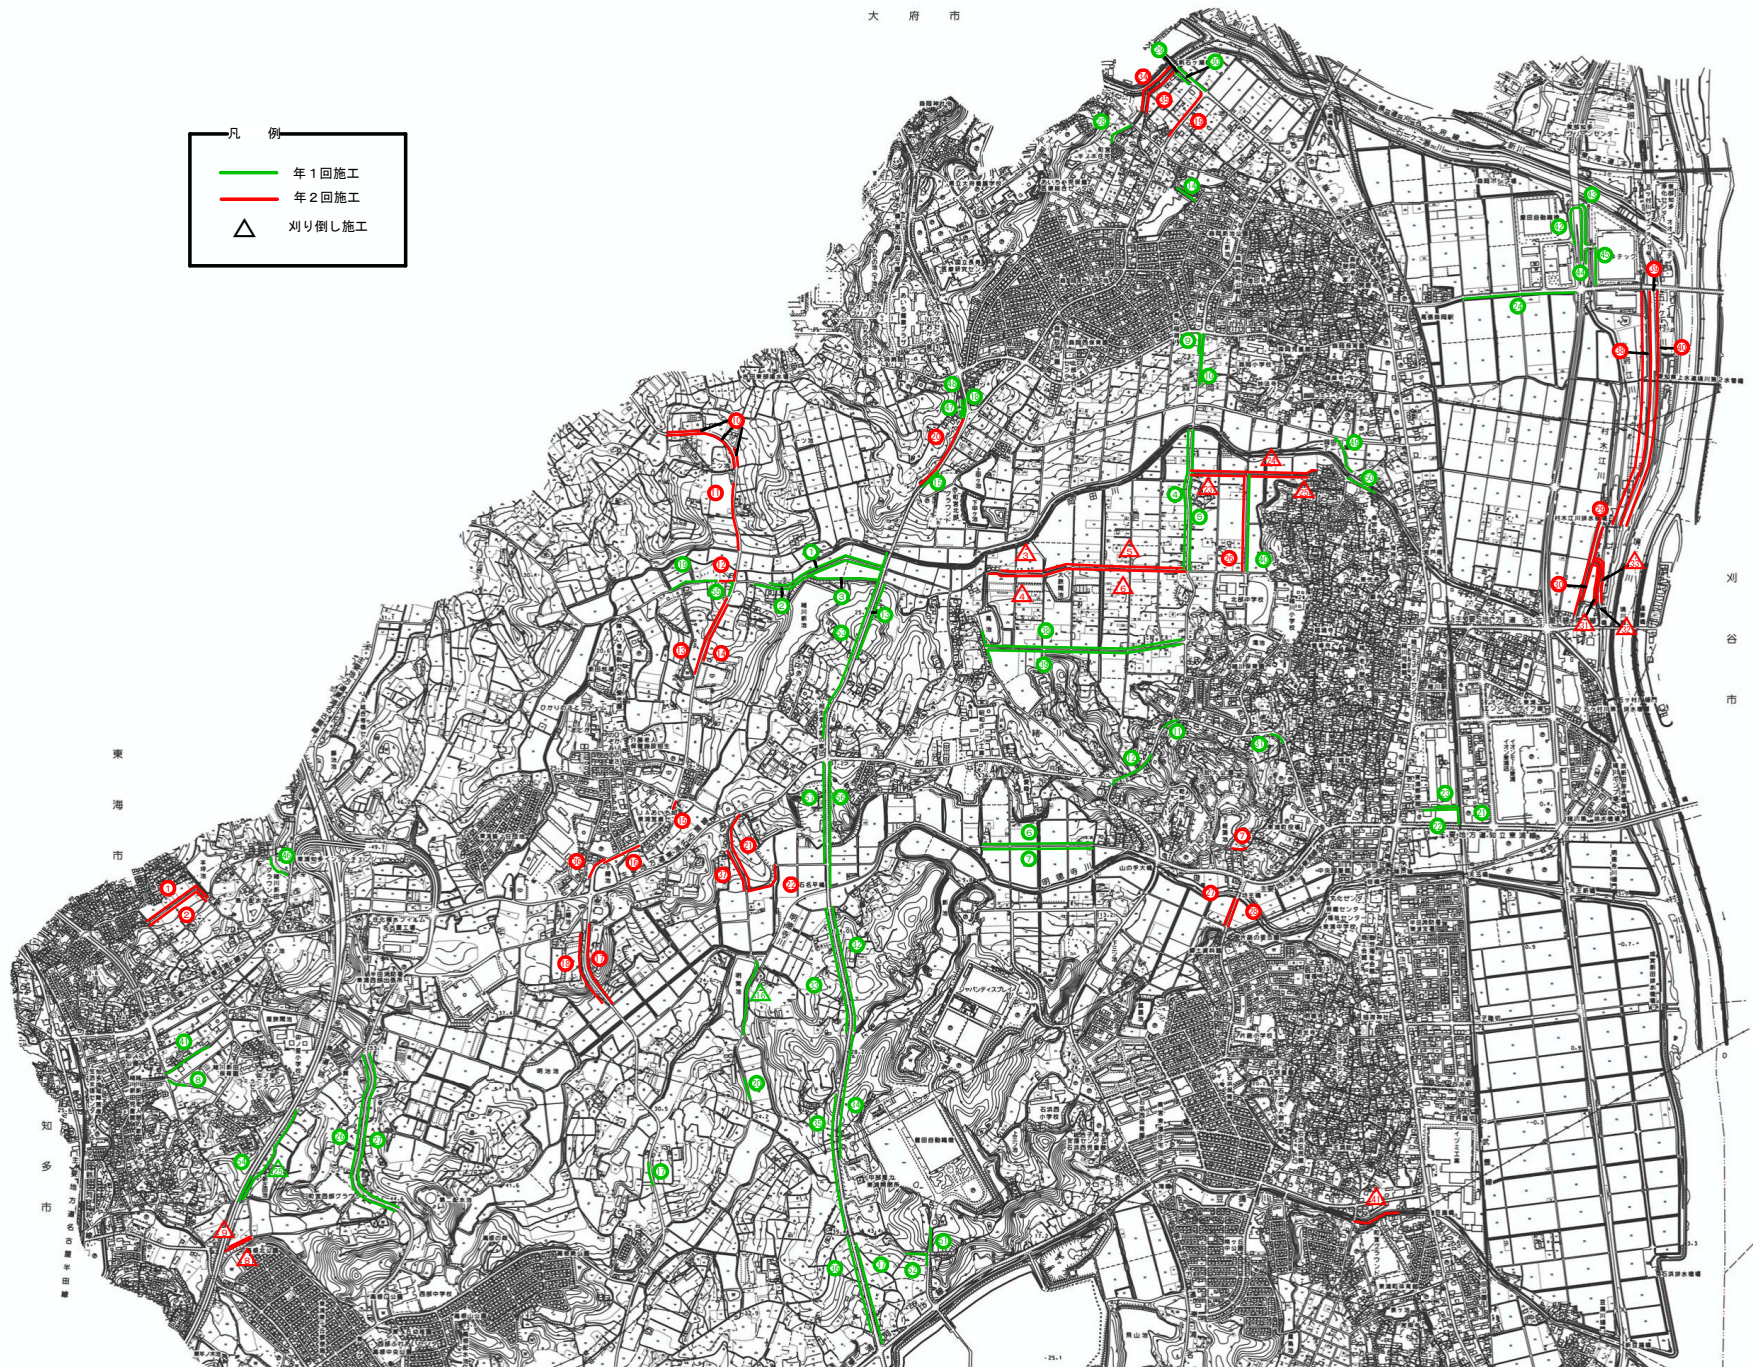

刈  
谷  
市

東  
海  
市

知  
多  
市

工事名	交通安全施設維持管理工事 (8-1工区)
路線名	町道森岡藤江線始め
工事箇所	知多郡東浦町大字森岡字田面地内始め
名称	位置図
縮尺	用紙サイズA1: 図示のとおり 用紙サイズA2: 図示のとおり×1/2
図面番号	全 2 葉の内 1 号
	東浦町インフラ整備部土木管理課