


位置図 1/10000

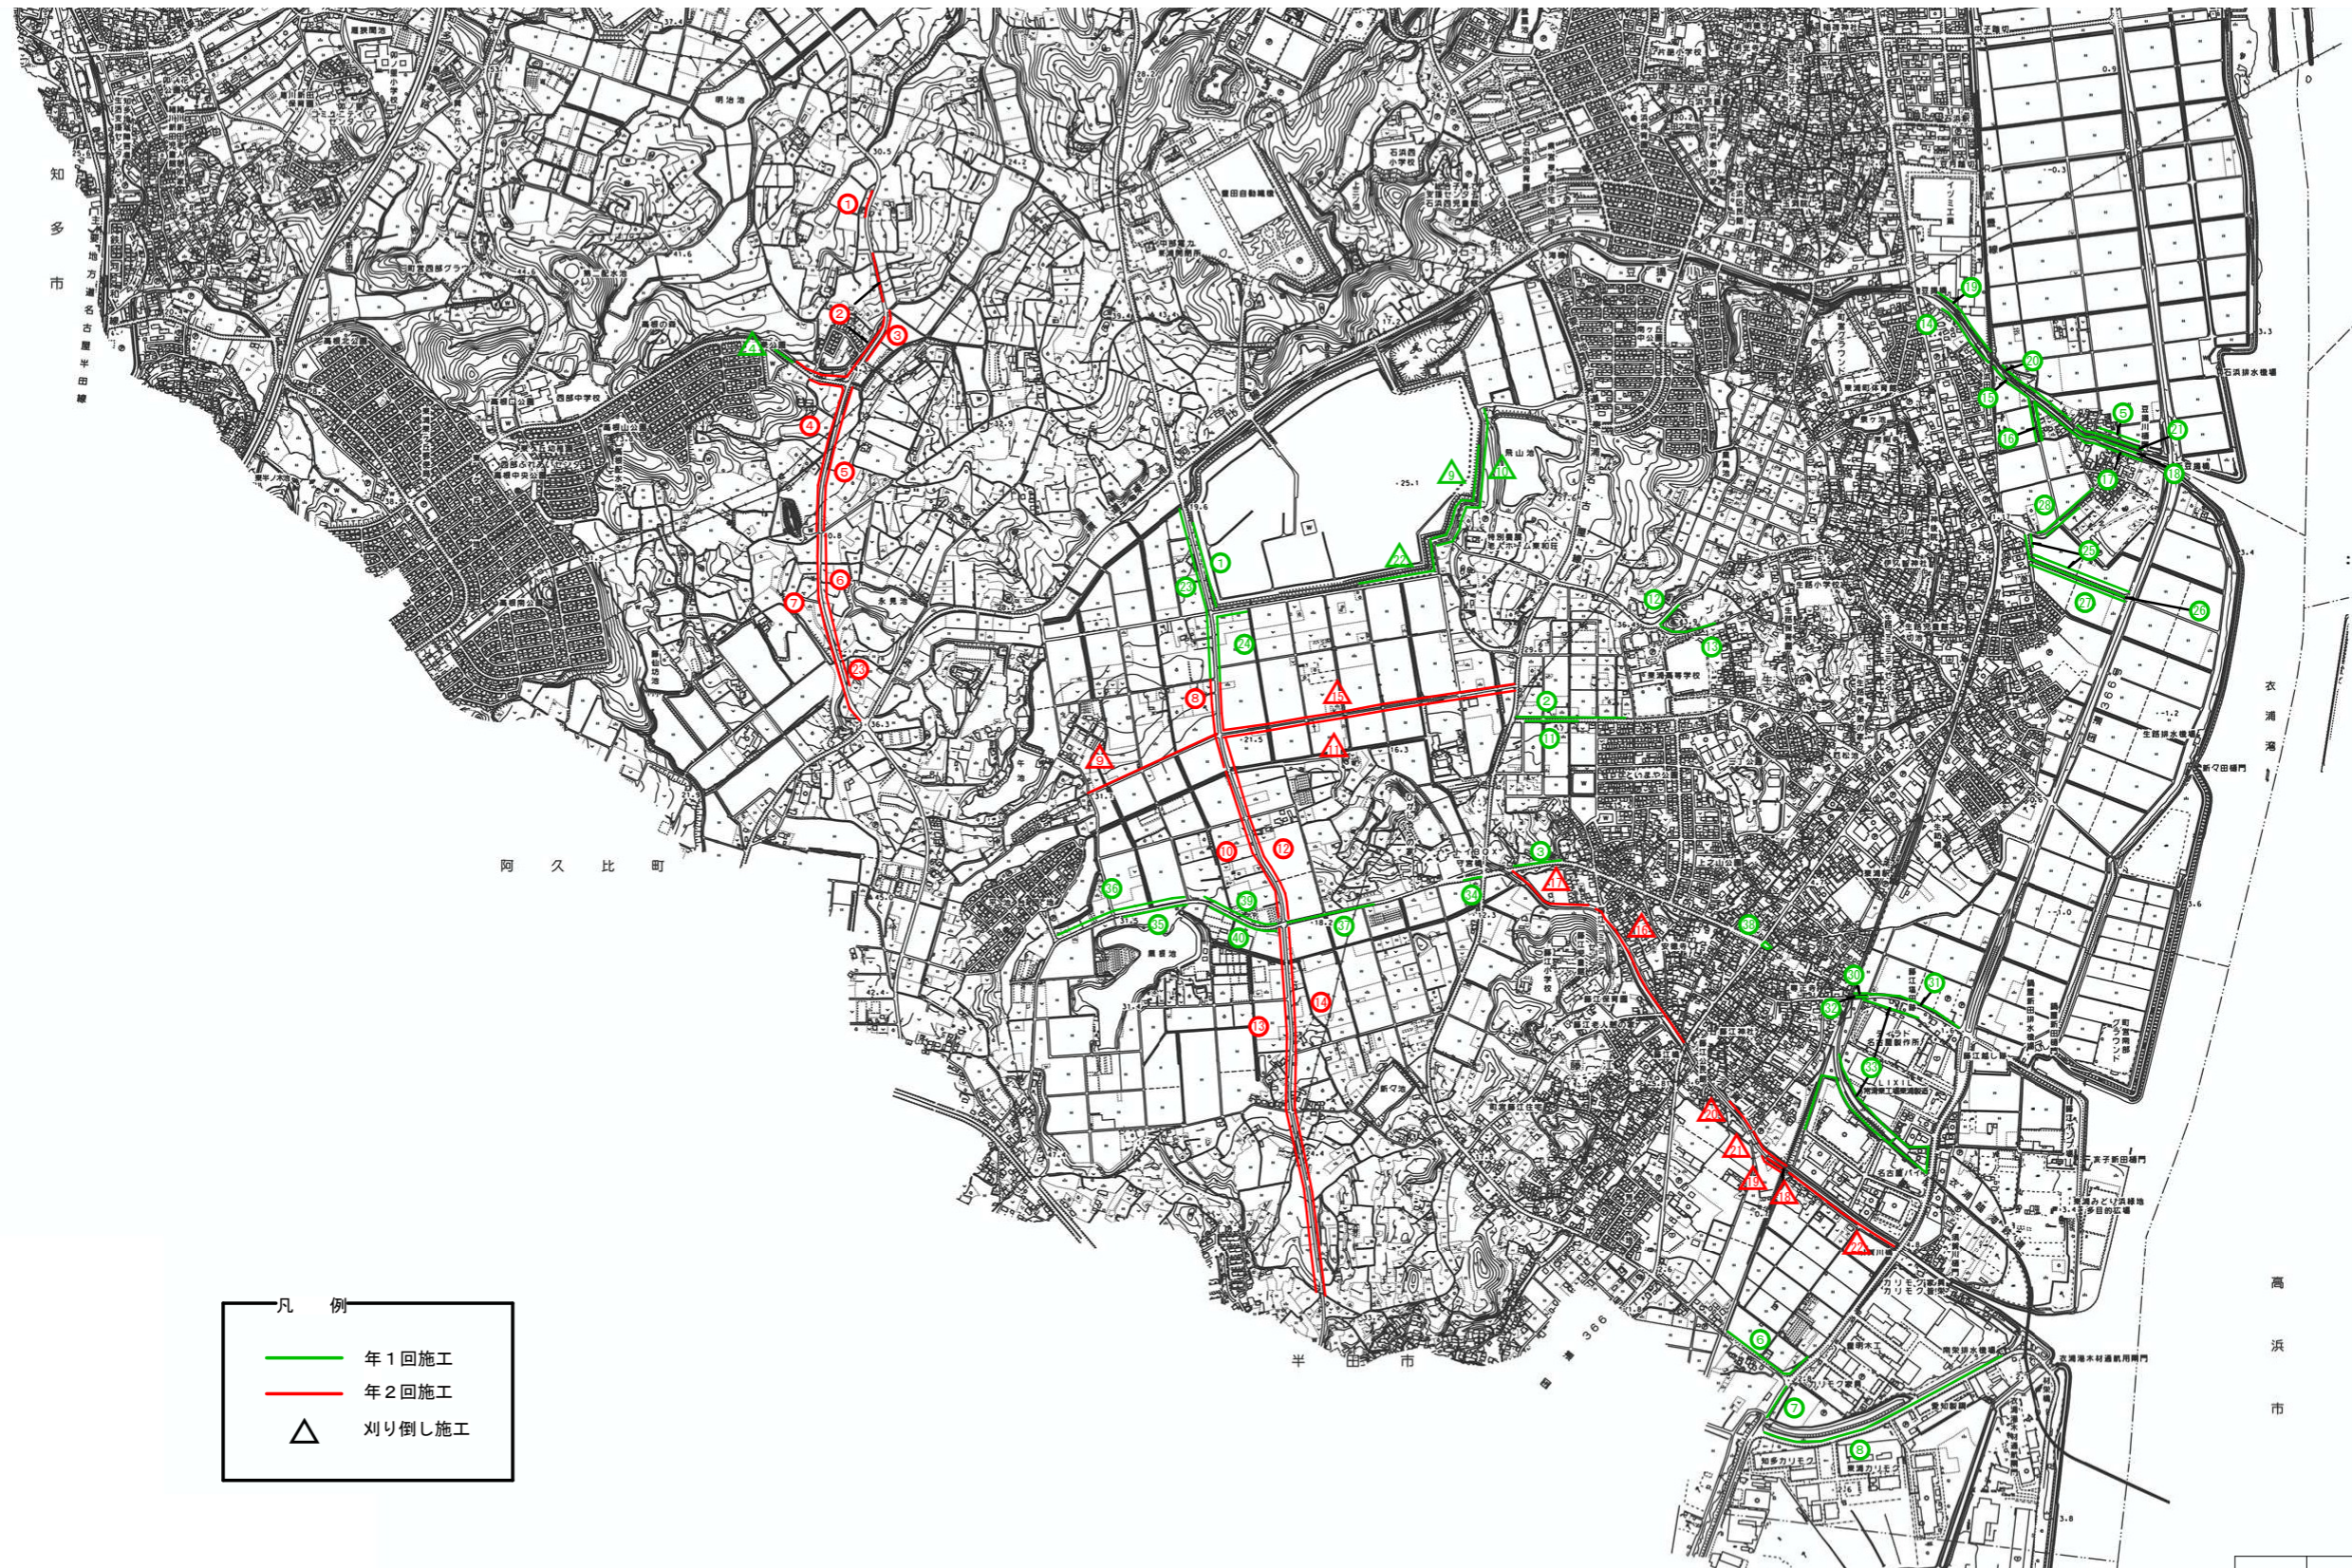

凡 例	
—	年1回施工
—	年2回施工
△	刈り倒し施工

工事名	交通安全施設維持管理工事 (8-2工区)
路線名	町道石浜192号線始め
工事箇所	知多郡東浦町大字生路字平根一区内始め
名称	位置図
縮尺	用紙サイズA1: 図示のとおり 用紙サイズA3: 図示のとおり×1/2
図面番号	全 2 葉の内 1 号
東浦町インフラ整備部土木管理課	