


位置図 1/10000

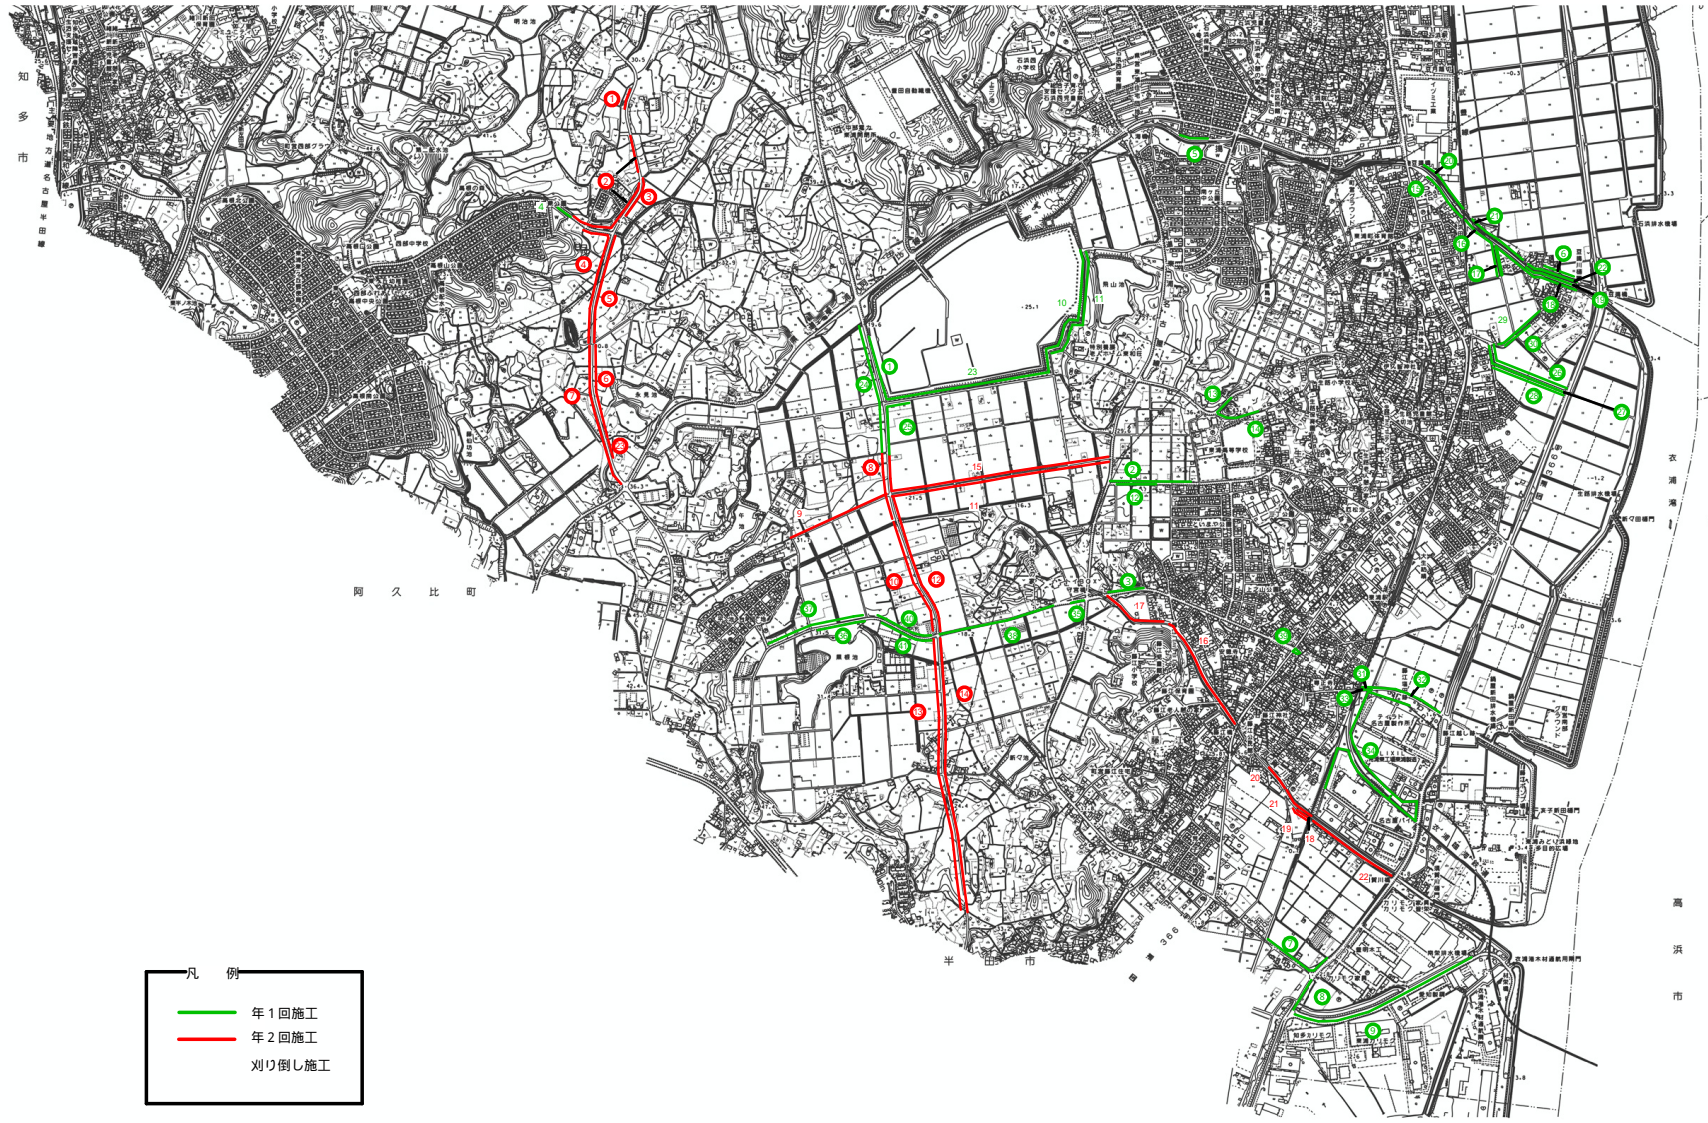

知多市

阿久比町

半田市

高浜市

凡例	
—	年1回施工
—	年2回施工
—	刈り倒し施工

工事名	交通安全施設維持管理工事(5-2区)
路線名	町道石浜192号線始め
工事箇所	知多郡東浦町大字生路字平根一区内始め
名称	位置図
縮尺	用紙サイズA1: 図示のとおり 用紙サイズA3: 図示のとおり x1/2
図面番号	全 3 葉の内 1 号
東浦町建設部土木維持管理課	