


計画図(1)

知多都市計画道路の変更（愛知県決定）
3・3・1号 衣浦西部線他1路線
知多都市計画道路の変更（東浦町決定）
3・4・508号 養父森岡線他2路線


縮尺 S=1/2,500 (A1)
縮尺 S=1/5,000 (A3)

凡例

- 変更前（愛知県決定）
（東浦町決定）
- 変更後（愛知県決定）
- 変更後（東浦町決定）

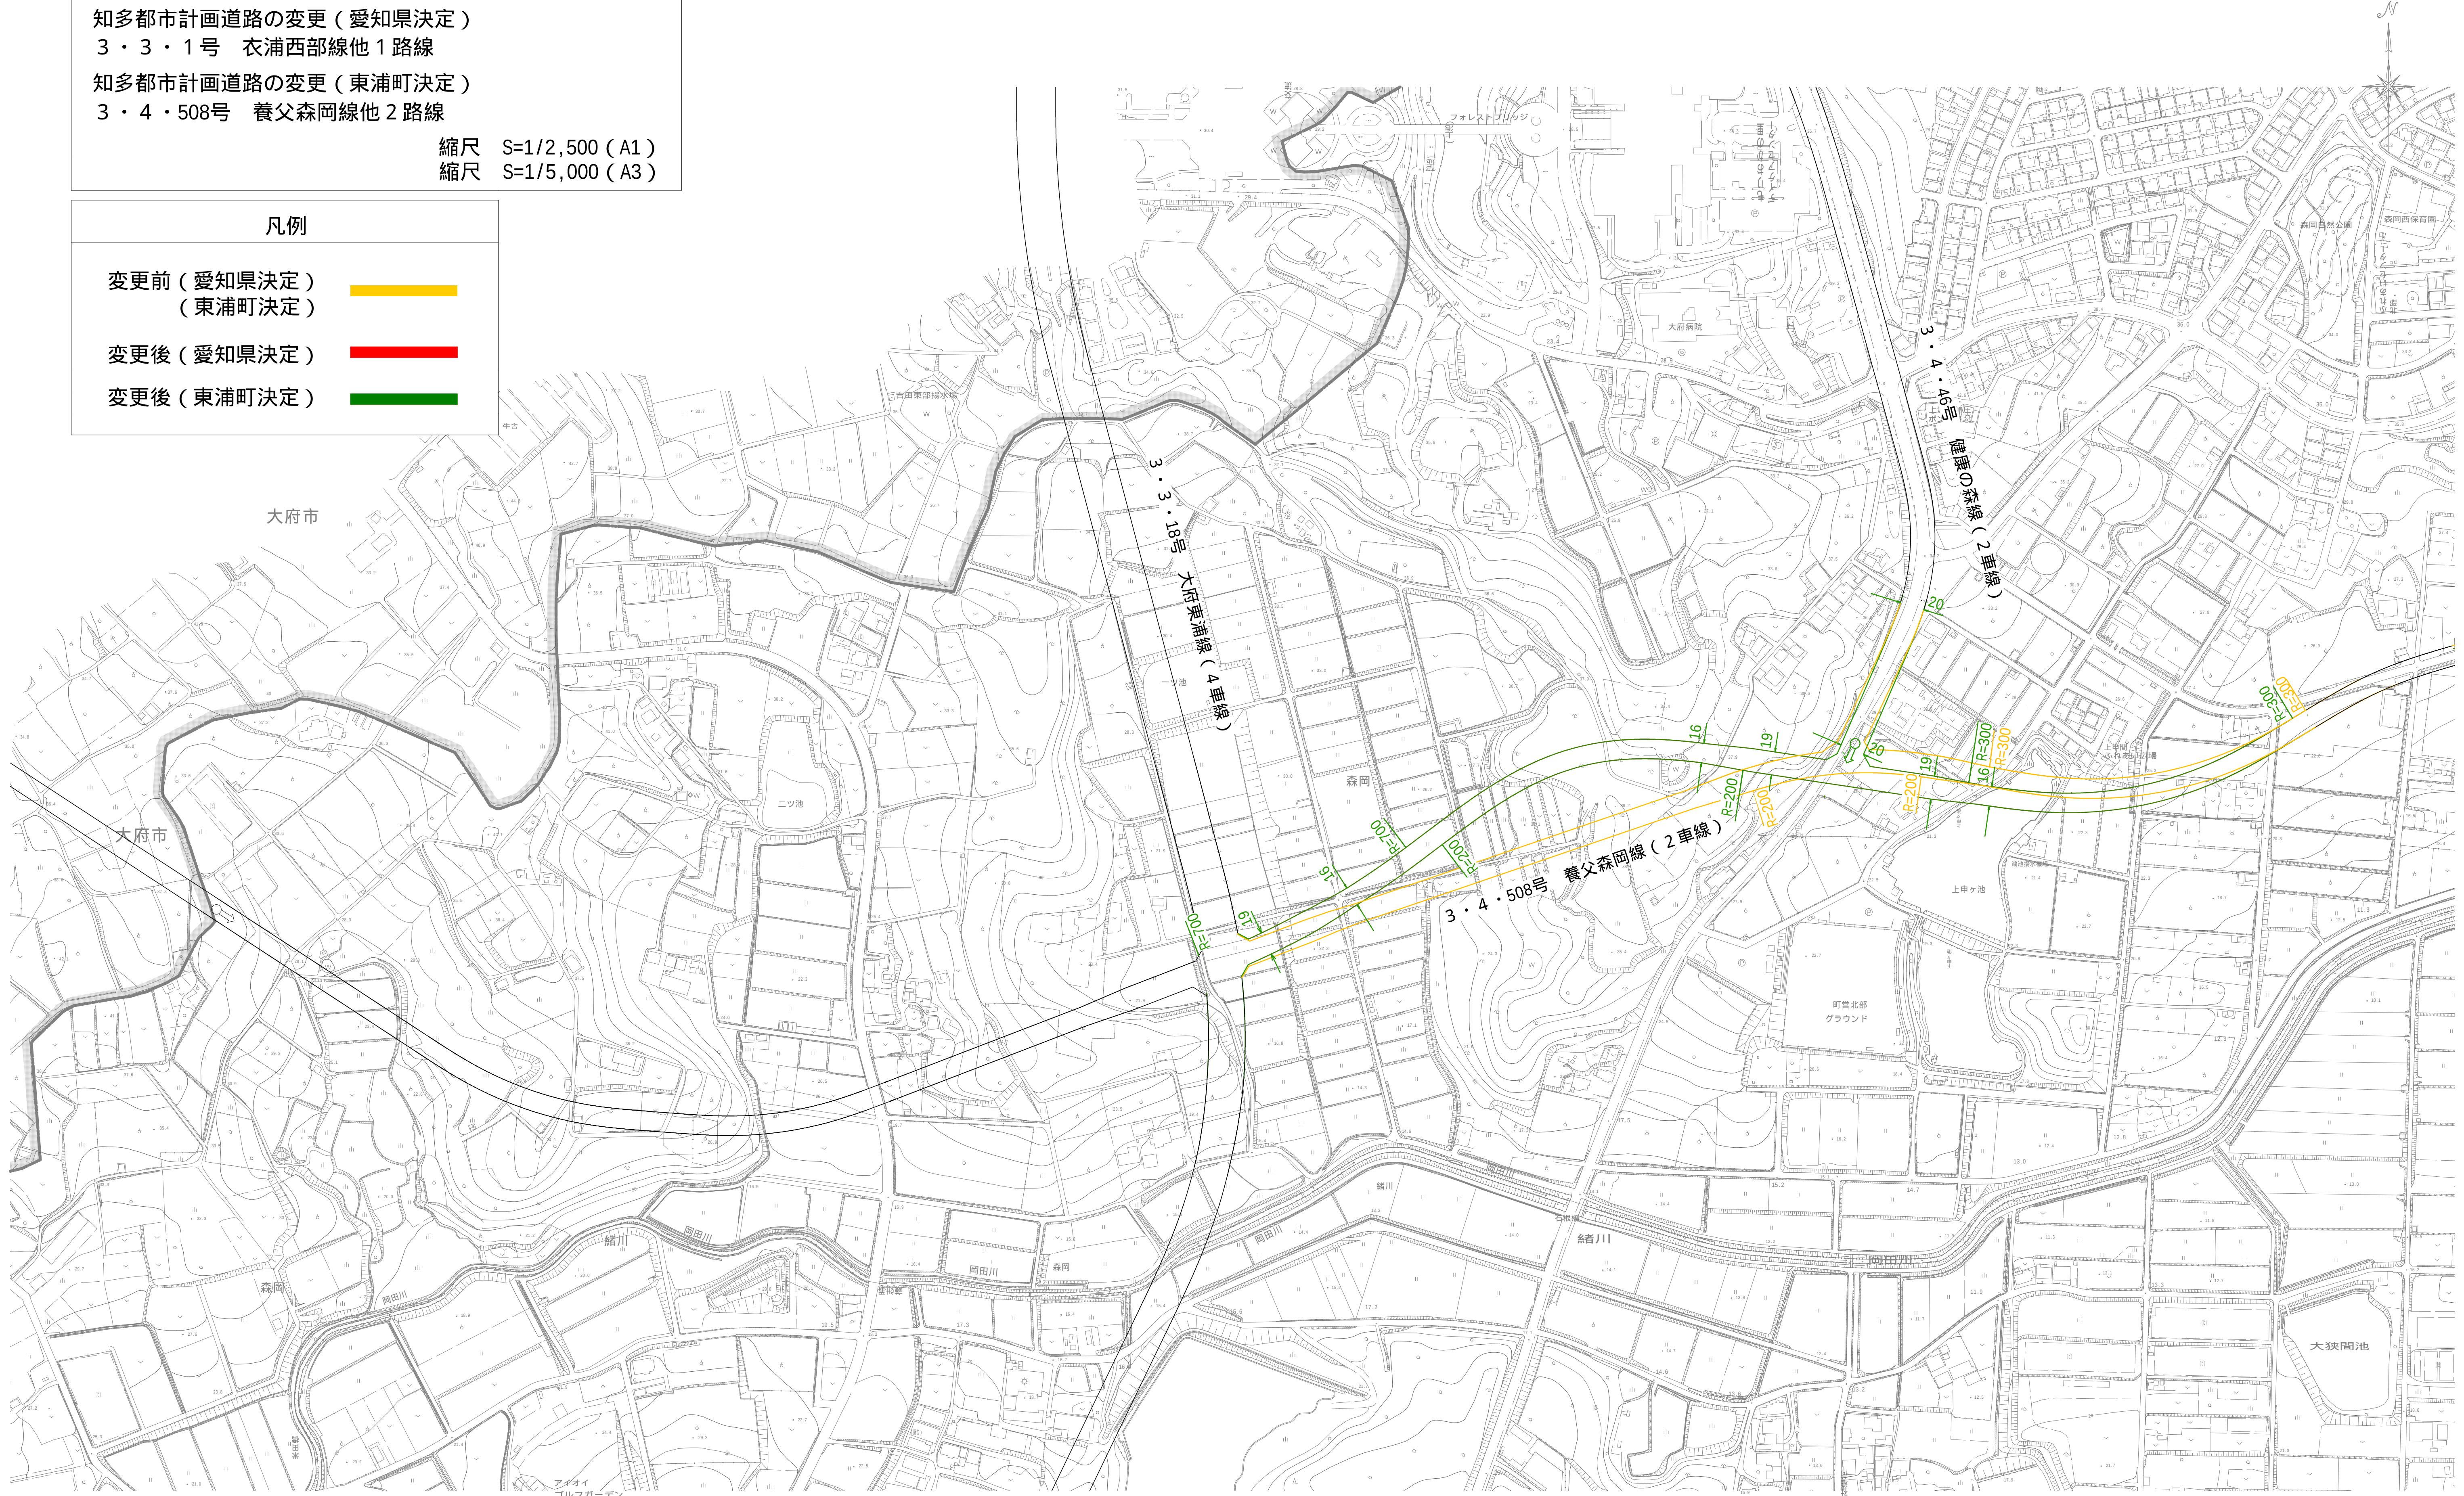

1/2,500 (A1)
1/5,000 (A3)
500

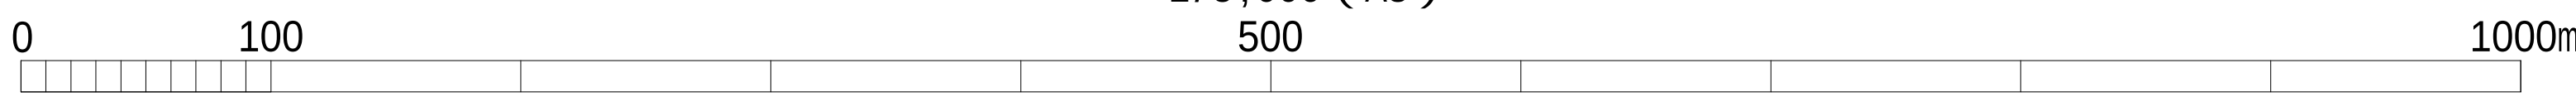

計画図(2)

知多都市計画道路の変更（愛知県決定）

3・3・1号 衣浦西部線他1路線

知多都市計画道路の変更（東浦町決定）

3・4・508号 養父森岡線他2路線

縮尺 S=1/2,500 (A1)

縮尺 S=1/5,000 (A3)


凡例

変更前（愛知県決定）

（東浦町決定）

変更後（愛知県決定）

変更後（東浦町決定）

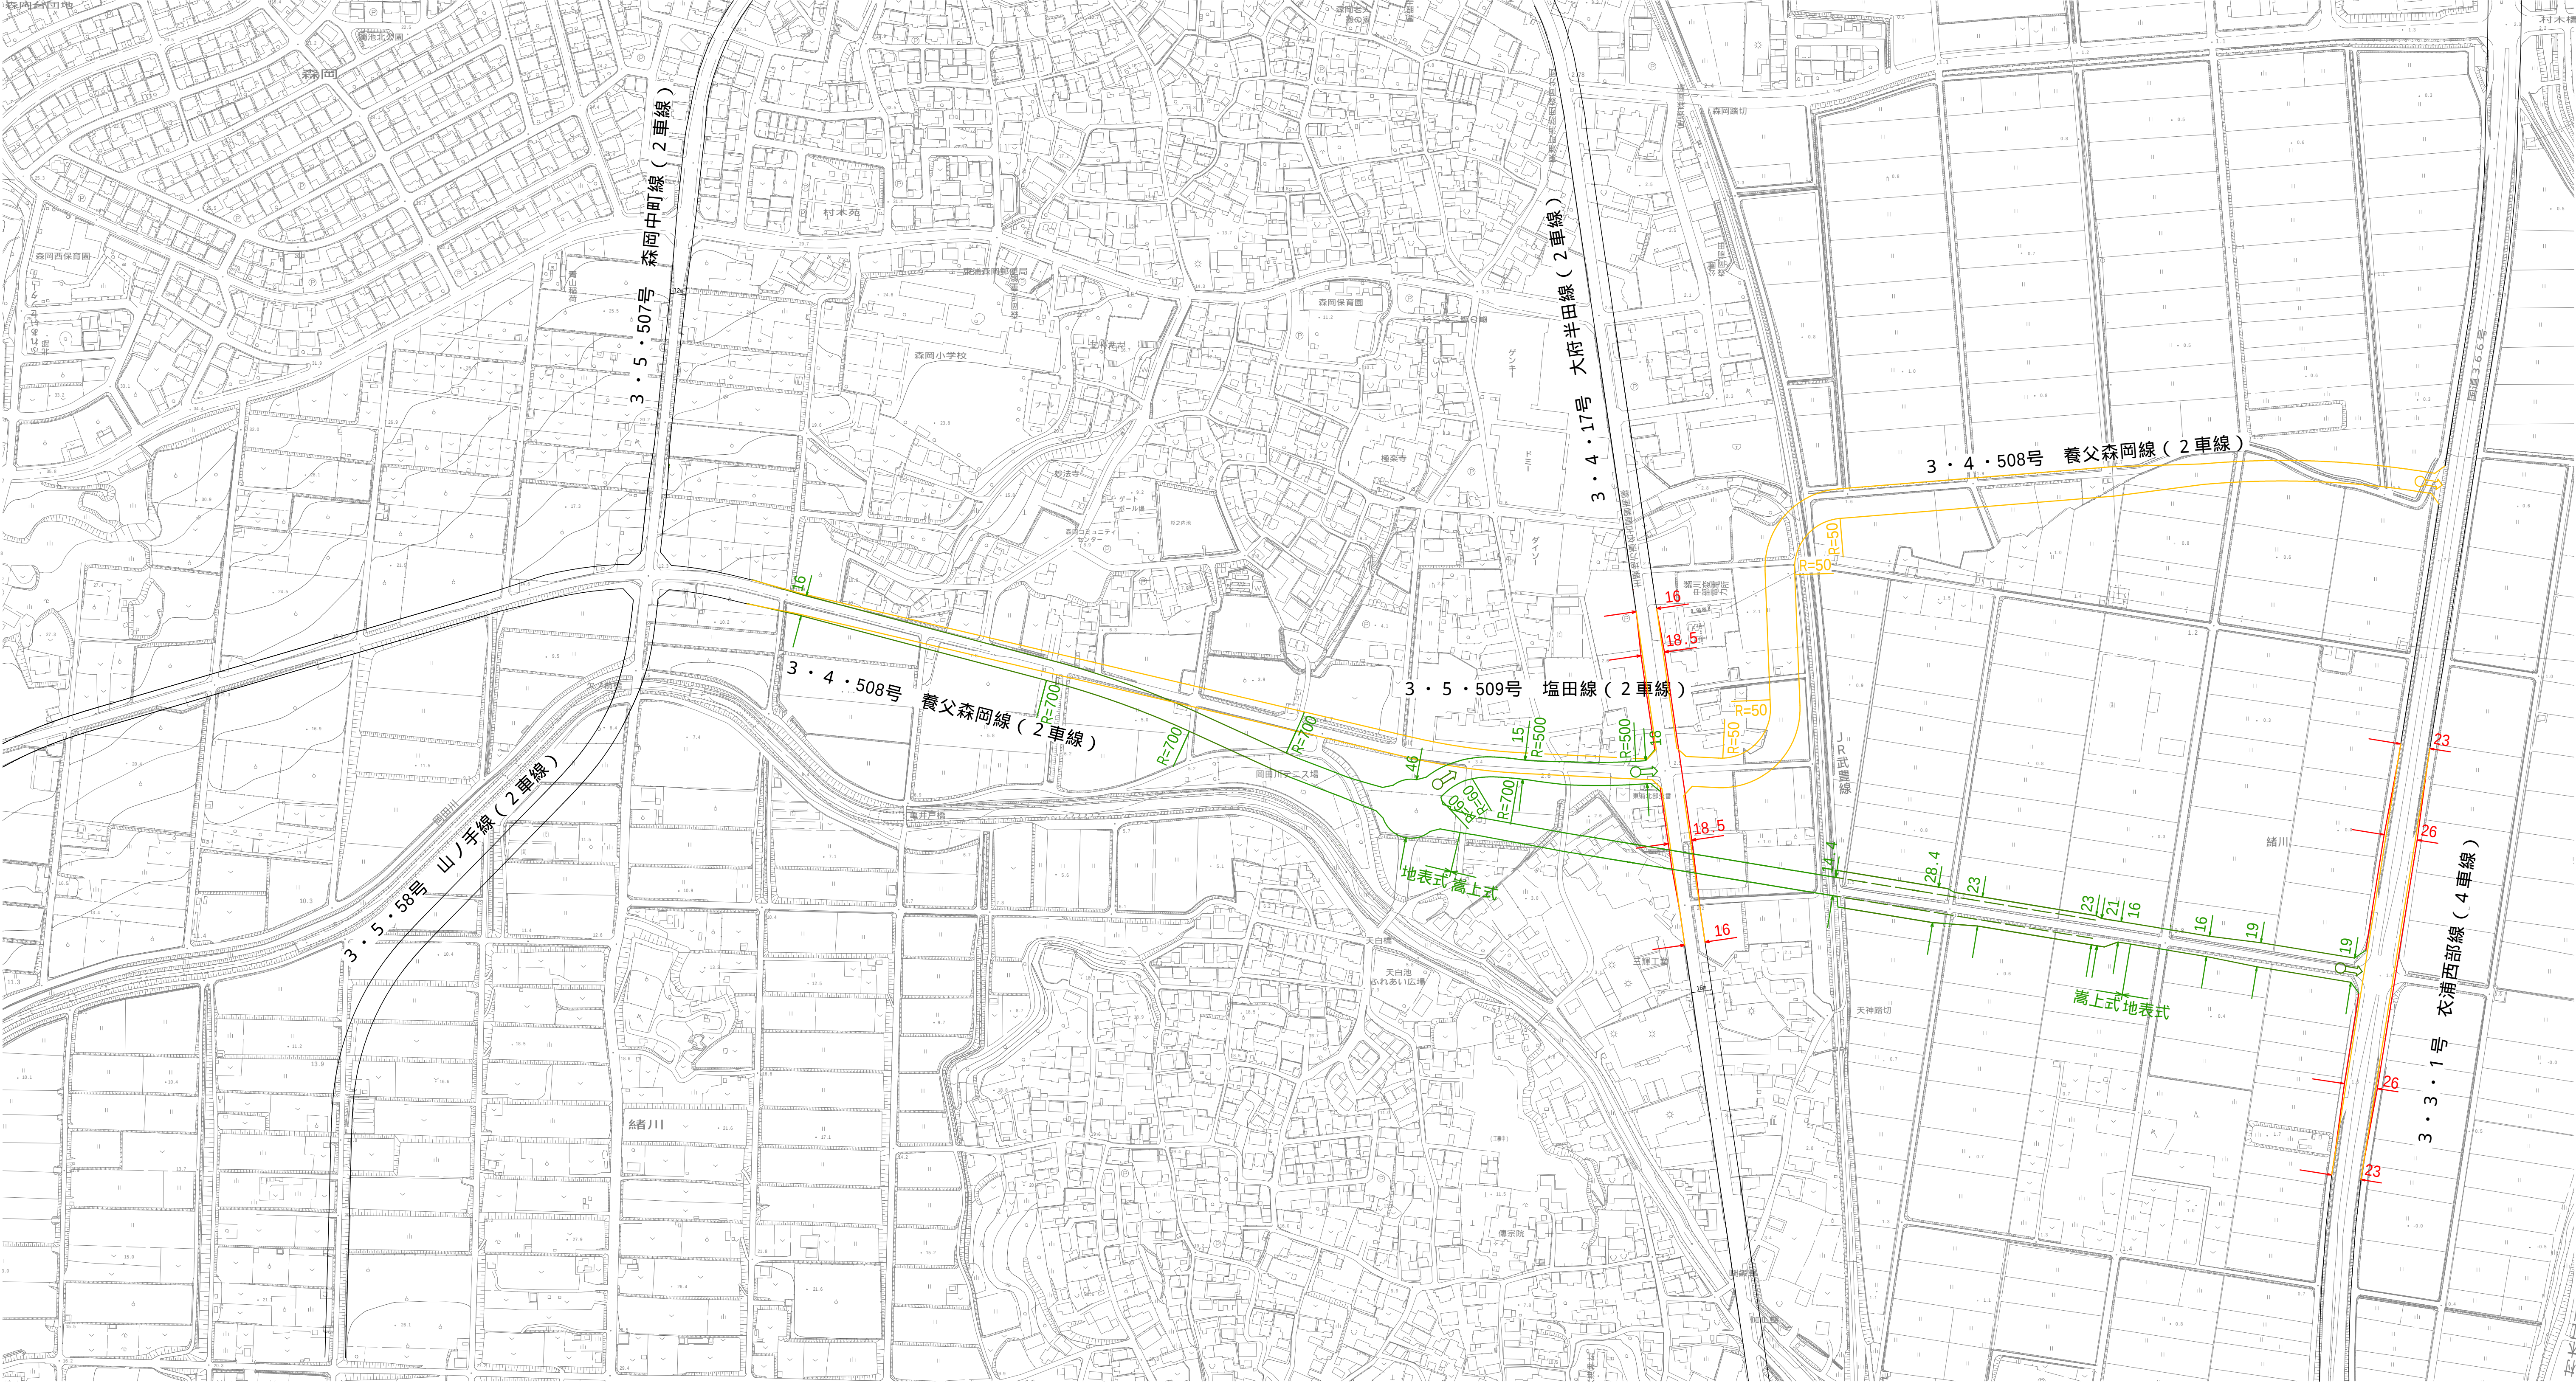

1/2,500 (A1)

1/5,000 (A3)

500

1000m