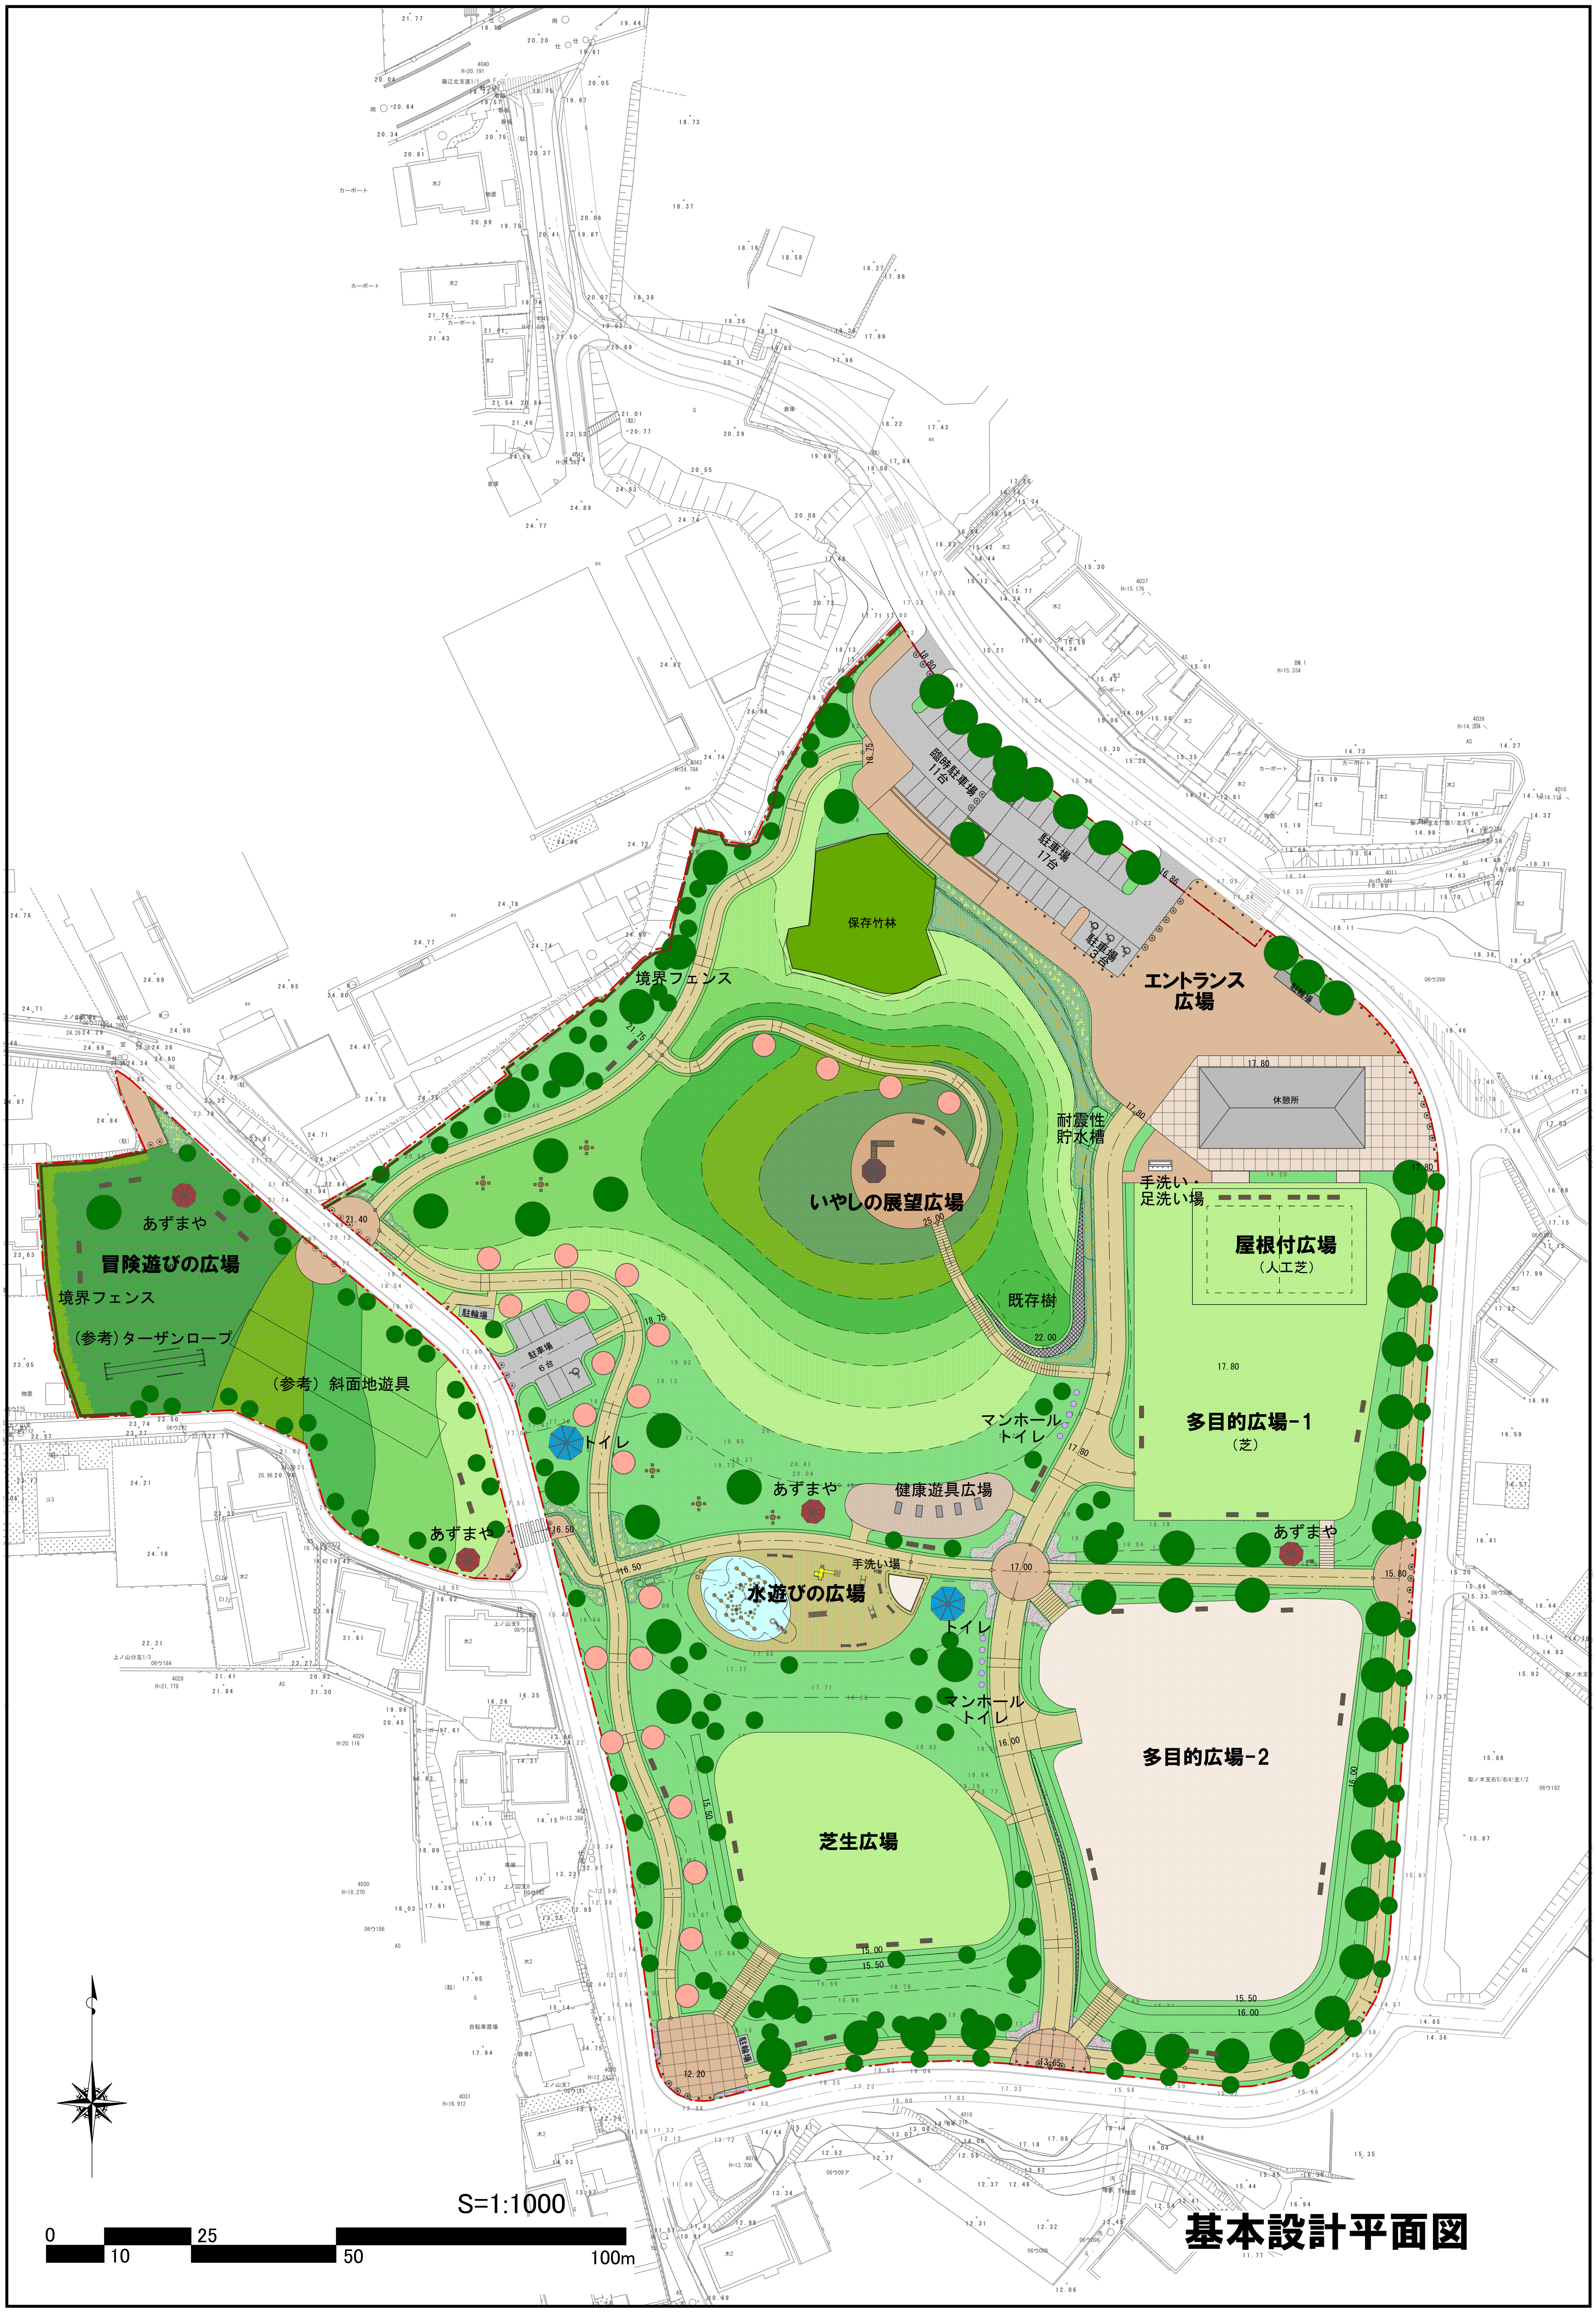
臨時駐車場 11台
駐車場 17台
駐輪場
駐車場 3台
エントランス広場
休憩所
耐震性貯水槽
手洗い・足洗い場
保存竹林
境界フェンス
いやしの展望広場
既存樹
屋根付広場 （人工芝）
多目的広場-1 （芝）
あずまや
冒険遊びの広場
境界フェンス
（参考）ターザンロープ
（参考）斜面地遊具
駐輪場
駐車場 6台
トイレ
マンホールトイレ
あずまや
健康遊具広場
あずまや
あずまや
手洗い場
水遊びの広場
トイレ
マンホールトイレ
多目的広場-2
芝生広場
駐輪場
S=1:1000
0
10
25
50
100m

基本設計平面図