現況平面図

知多郡東浦町大字緒川字両筋道　地内

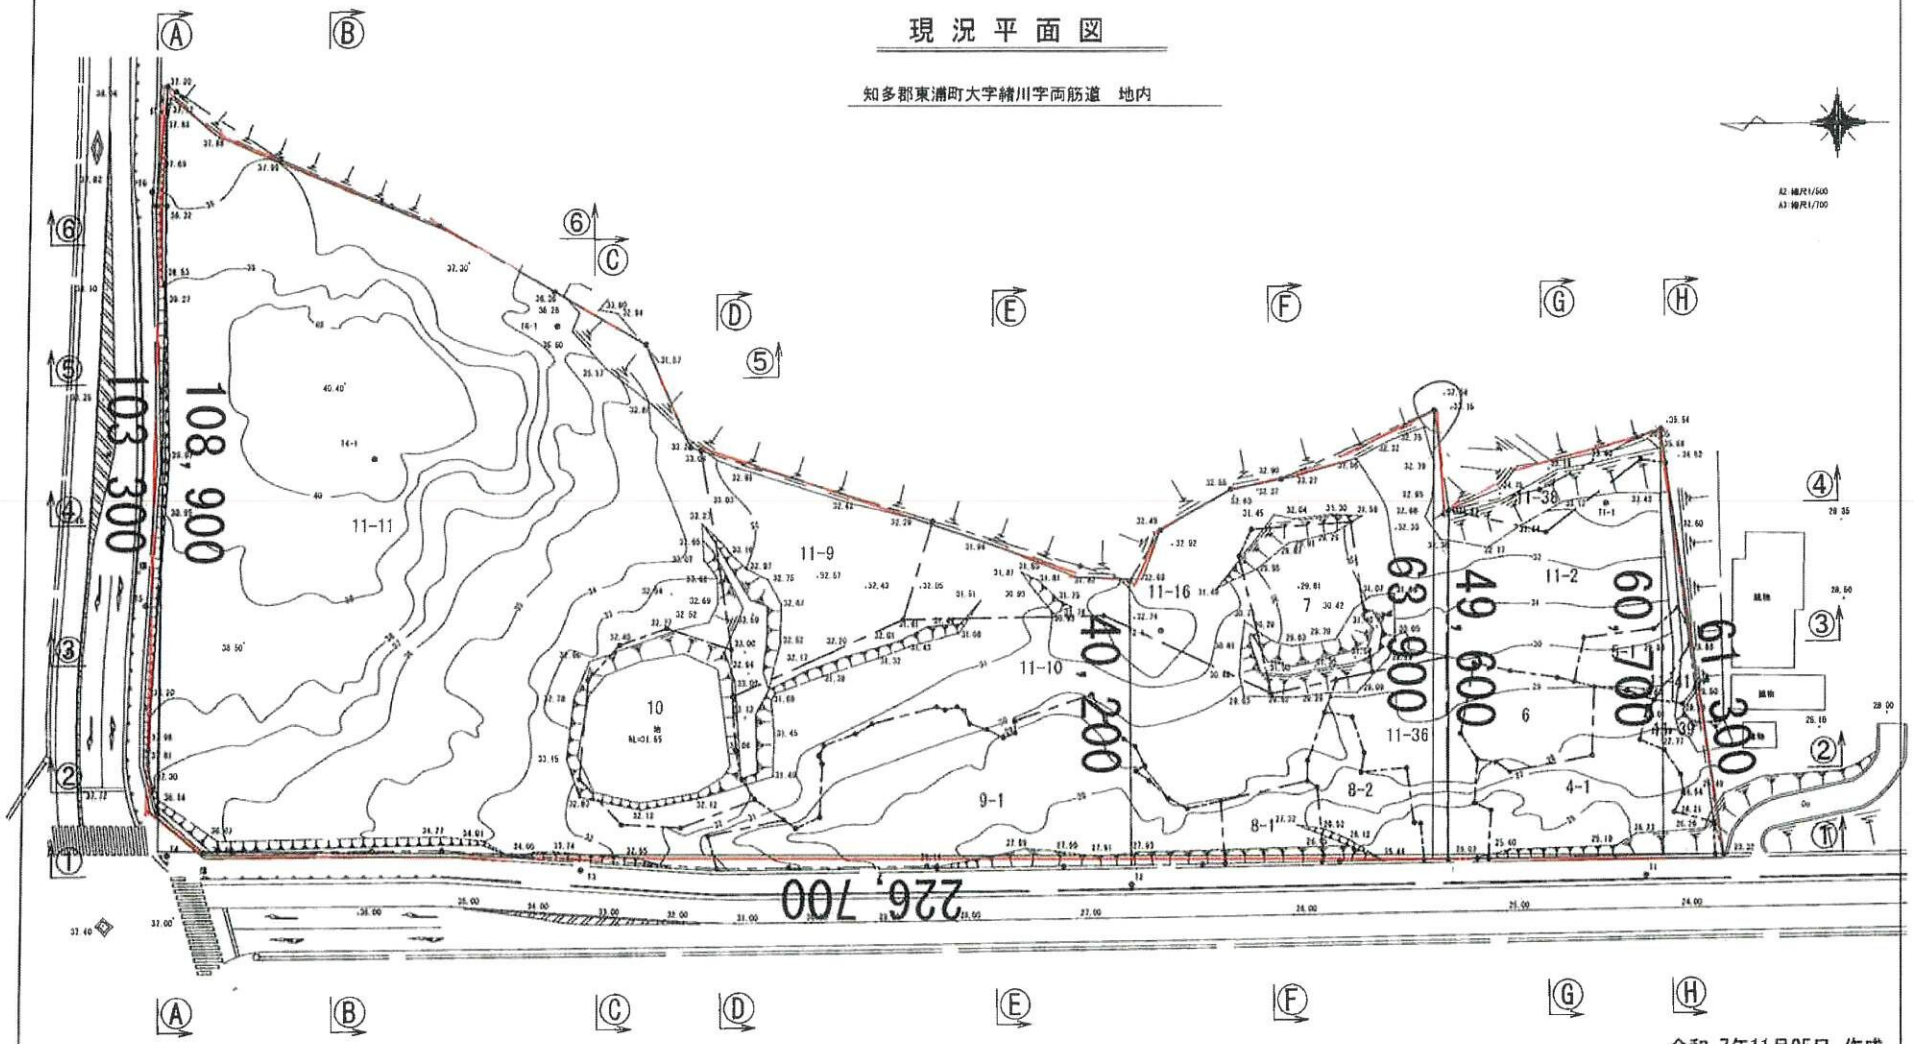

令和 7年11月25日 作成

砂防指定地内行為申請区域

砂防指定区域

工事名	東浦町緒川両筋道地内　砂防工事		
図面の名称	現況平面図	縮尺	1／700
図面作成者	住所　名古屋市名東区名東本通4丁目10 社名　株式会社ブルメリア不動産 柳瀬 豊治	図面番号	3